

názov:

OBEČNÝ ÚRAD NIŽNÝ KLÁTOV

zvyšenie energetickej účinnosti

miesto stavby
NIŽNÝ KLÁTOV
 okr. Košice - okolie
 č.p. C KN: 192
 k.ú. Nižný Klátov

investor
obec NIŽNÝ KLÁTOV
 Hlavná 1/1, 044 12 Nižný Klátov
 v zasl. Ing. Gabriela Šaniková

vypracoval
 Ing. arch. Katarína Bobrovská

ARCHING s.r.o.
 Žilžkova 39, 040 01 Košice


zodpovedný projektant
 Ing. arch. **MARIÁN BOBROVSKÝ**
 autor architekt reg. č. 0625 AA

dátum: 04/2019

obsah výkresu:
PŮDORYS 1.NP - JEŠTUVJÚCI STAV
(BÚRACIE PRÁCE)

mierka: **1:100**

č. výkresu: **03** formát: **3x44**

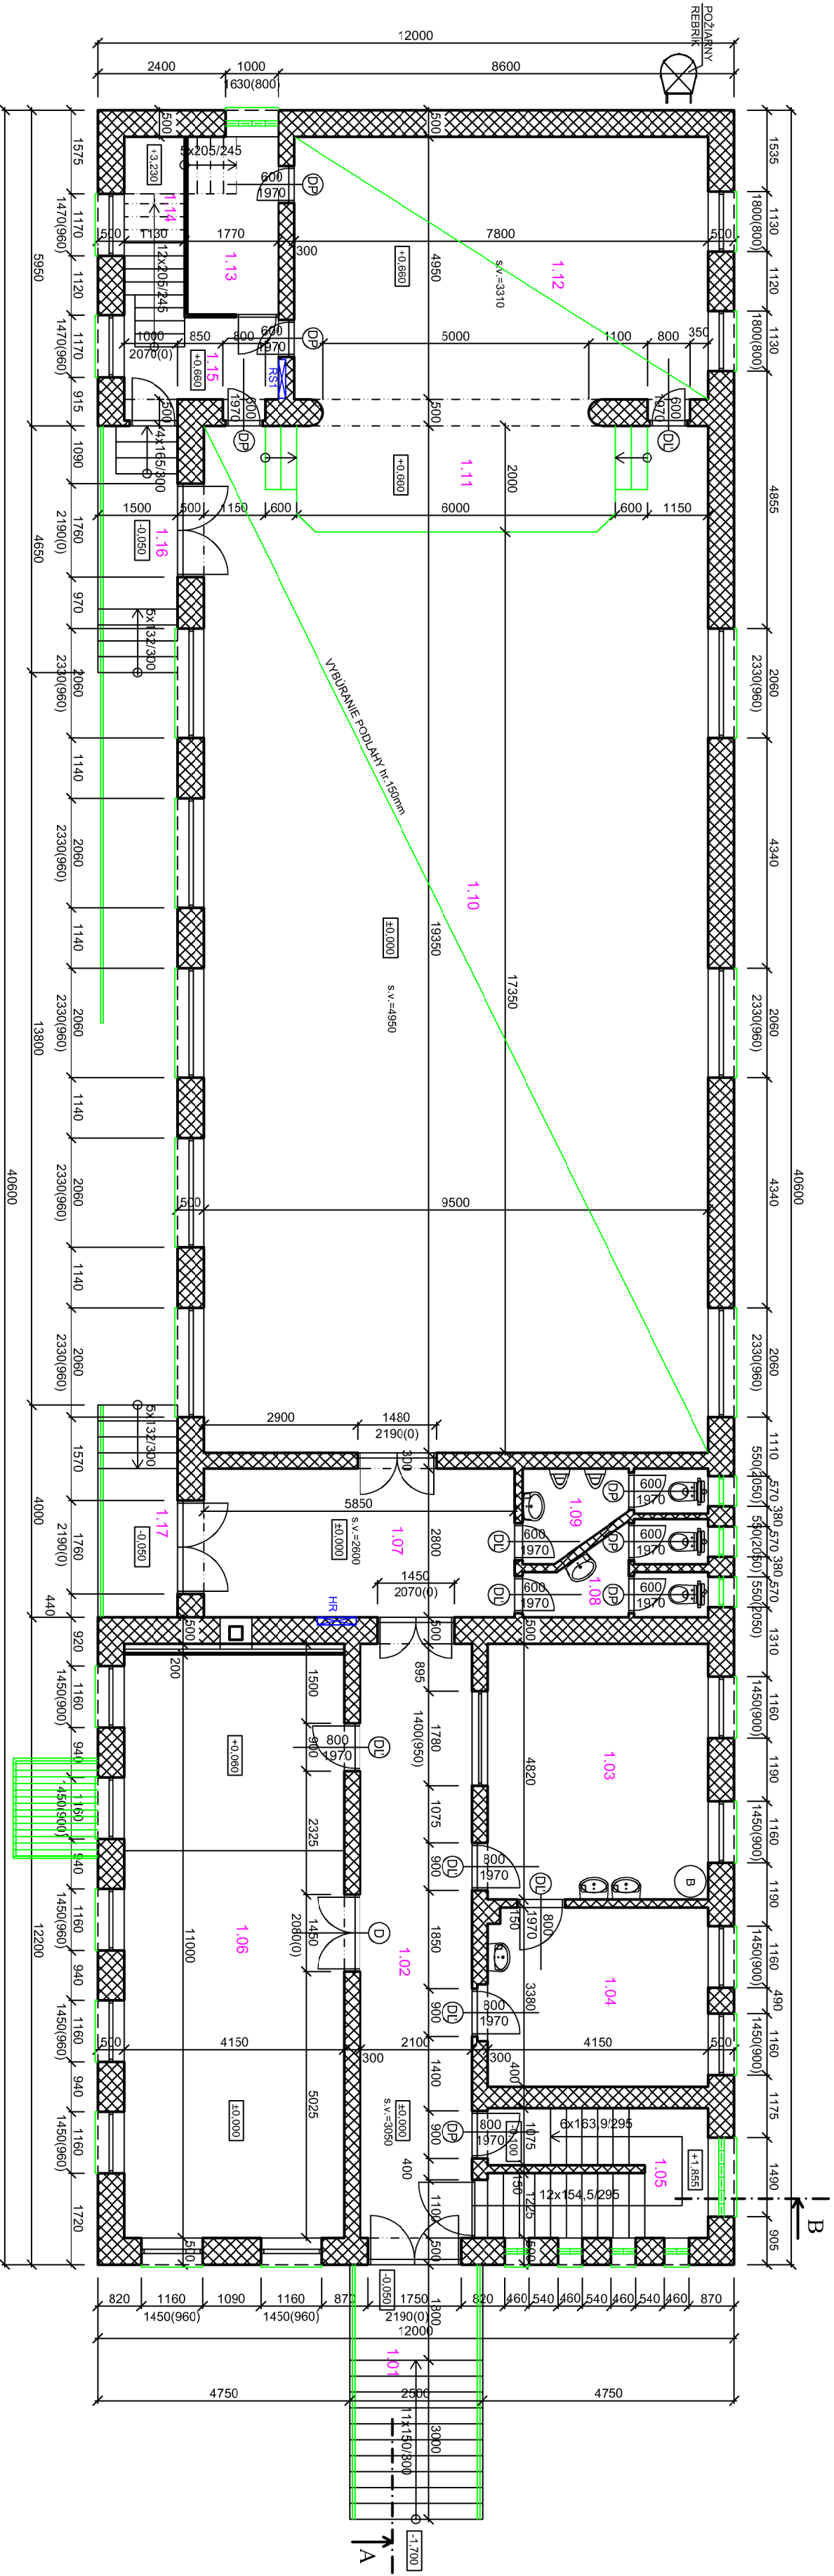

LEGENDA MIESTNOSTI:

Č.M.	NAZOV MIESTNOSTI	PLOCHA [m ²]	PODLAHY	ÚPRAVA POKRYTOV	STĚNY	STROPY	POZNÁMKA
1.01	SCHODIŠKO	12,1	OCEL. BET.				
1.02	CHODBA	24,1	KER.DLAŽBA				
1.03	KUCHYŇA	20,2	PROTÍŠM. DL.				K.OB.v=1,5m
1.04	SKLAD	14,2	KER.DLAŽBA				
1.05	SCHOD. PRIESTOR	10,3	KER.DLAŽBA				
1.06	OBRAVNÁ MIESTNOSŤ	46,6	LINOLEUM				
1.07	CHODBA	17,4	KER.DLAŽBA	OMIETKA BIELA			
1.08	WC ŽENY	4,9	KER.DLAŽBA		OMIETKA BIELA		K.OB.v=1,5m
1.09	WC MUŽI	4,2	KER.DLAŽBA				K.OB.v=1,5m
1.10	SALA	172,7	PARKETY				
1.11	PODIUM	11,9	DREV. PODL.				
1.12	ZAKULISIE	41,5	DREV. PODL.				
1.13	SKLAD	5,9	KER.DLAŽBA				
1.14	SCHOD. PRIESTOR	4,3	KER.DLAŽBA				
1.15	CHODBA	4,9	KER.DLAŽBA				
1.16	SCHOD. PRIESTOR	7,0	KER.DLAŽBA				
1.17	SCHOD. PRIESTOR	6,0	KER.DLAŽBA				

LEGENDA:

 JEŠTUVJÚCE KONŠTRUKCIE

 BÚRACIE PRÁCE

