

názov:

OBECNÝ ÚRAD NIŽNÝ KLÁTOV
zvyšenie energetickej účinnosti

miesto stavby
NIŽNÝ KLÁTOV
okr. Košice - okolie
č.p. C KN: 192
k.ú. Nižný Klátov

investor
obec NIŽNÝ KLÁTOV
Hlavná 1/1, 044 12 Nižný Klátov
v zasl. Ing. Gabriela Šančíkova

vyracoval
Ing. arch. Katarína Bobrovská

ARCHING s.r.o.
Žižkova 39, 040 01 Košice


zodpovedný projektant
Ing. arch. **MARIÁN BOBROVSKÝ**
autor architekt reg. č. 0625 AA

dátum: 04/2019

obsah výkresu:
PŮDORYS 1.PP - NAVRHOVANÝ STAV
(DOSTAVOVACIE PRÁCE)

mierka: **1:100**

č. výkresu: **09** formát: **3x44**

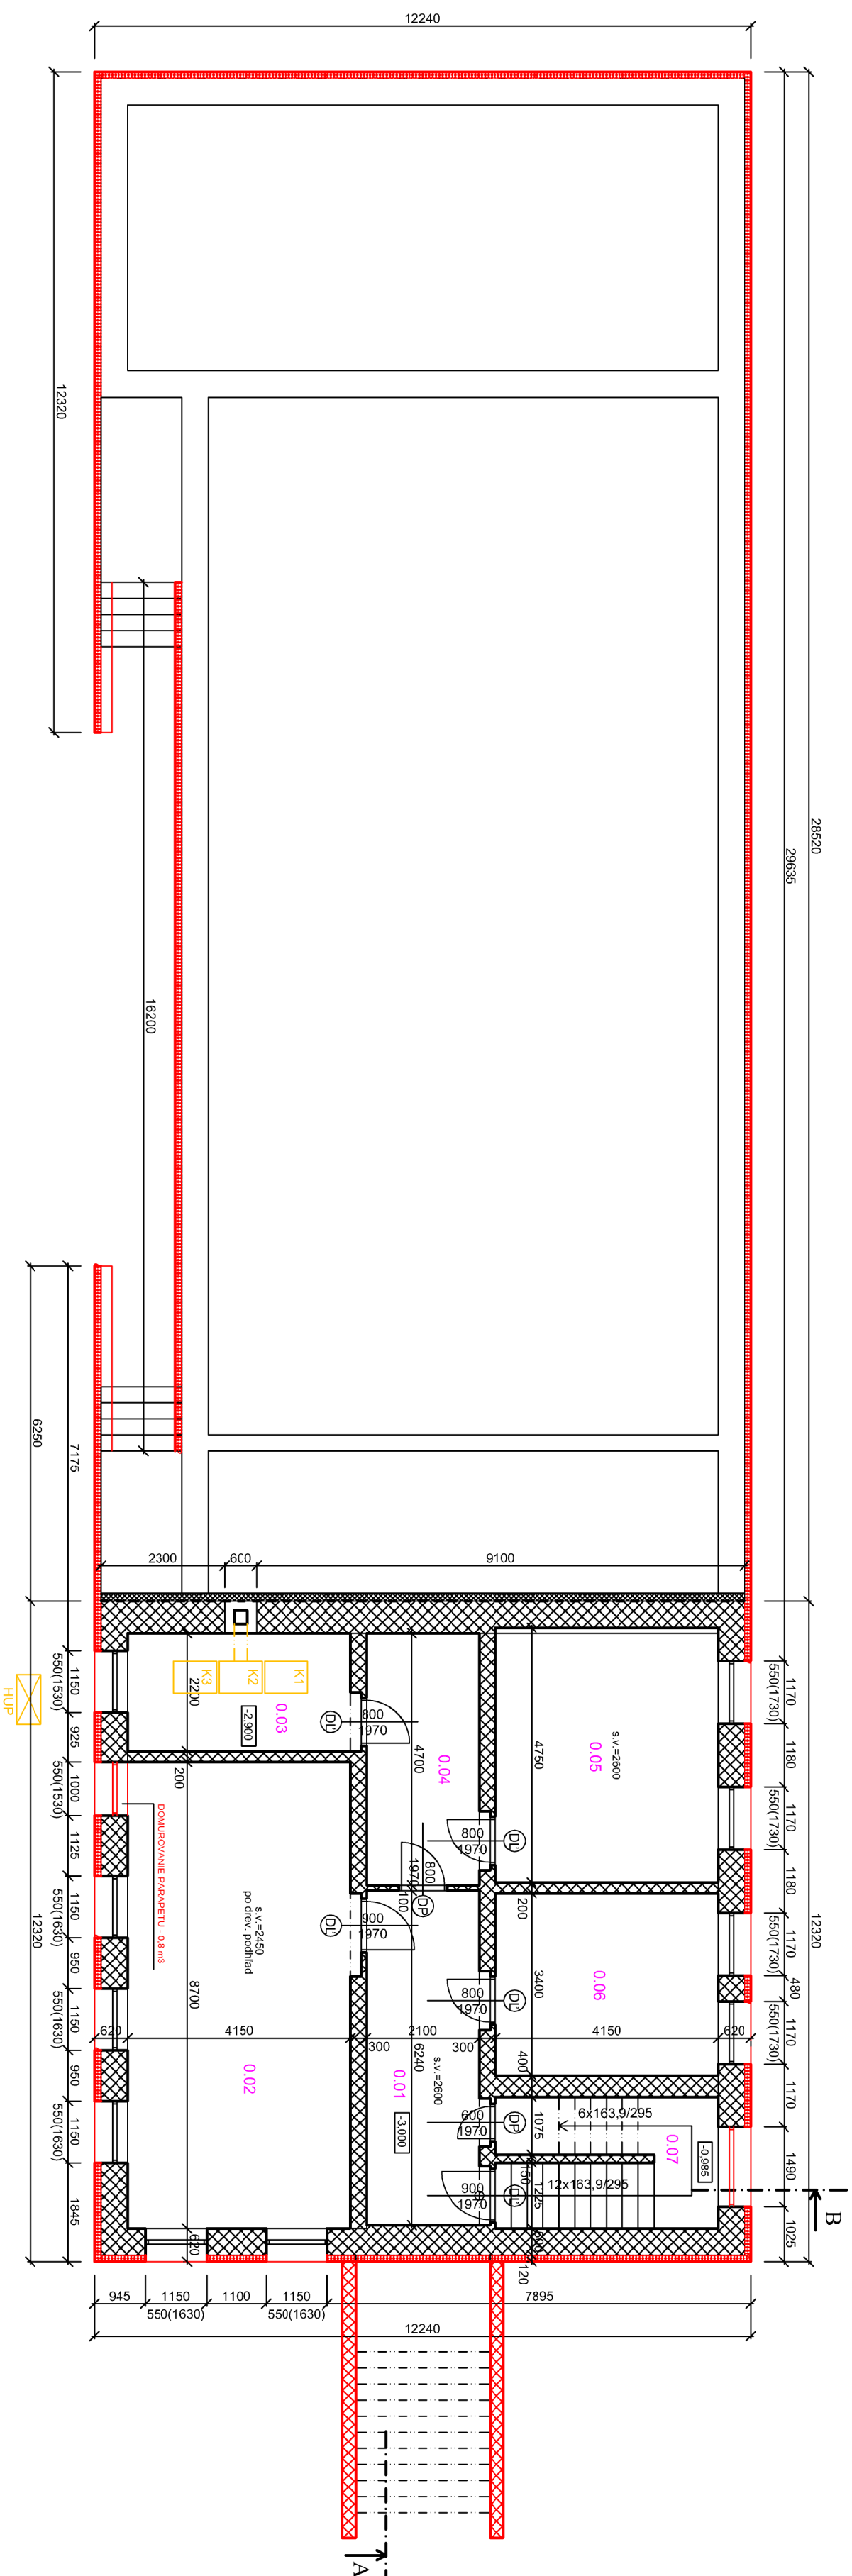

LEGENDA MIESTNOSTI:

Č.M.	NÁZOV MIESTNOSTI	PLOCHA [m ²]	ÚPRAVA PОВRCHOV	POZNÁMKA
0.01	CHODBA	13,8	BET. PODL.	OMIETKA BIELA OMIETKA BIELA
0.02	SKLAD	36,7	BET. PODL.	OMIETKA BIELA OMIETKA BIELA
0.03	KOTOLIŇA	9,4	BET. PODL.	OMIETKA BIELA DREV. OBKL.
0.04	CHODBA	10,1	BET. PODL.	OMIETKA BIELA
0.05	SKLAD	19,7	BET. PODL.	OMIETKA BIELA
0.06	SKLAD	14,2	BET. PODL.	OMIETKA BIELA
0.07	SCHOD. PRIESTOR	9,7	BET. PODL.	OMIETKA BIELA

LEGENDA:

JEŠTUVUJUCE KONŠTRUKCIE
 DOSTAVOVACIE PRÁCE

