



LOKALITA č. 5
"HORA - PRI CINTORÍNE II "

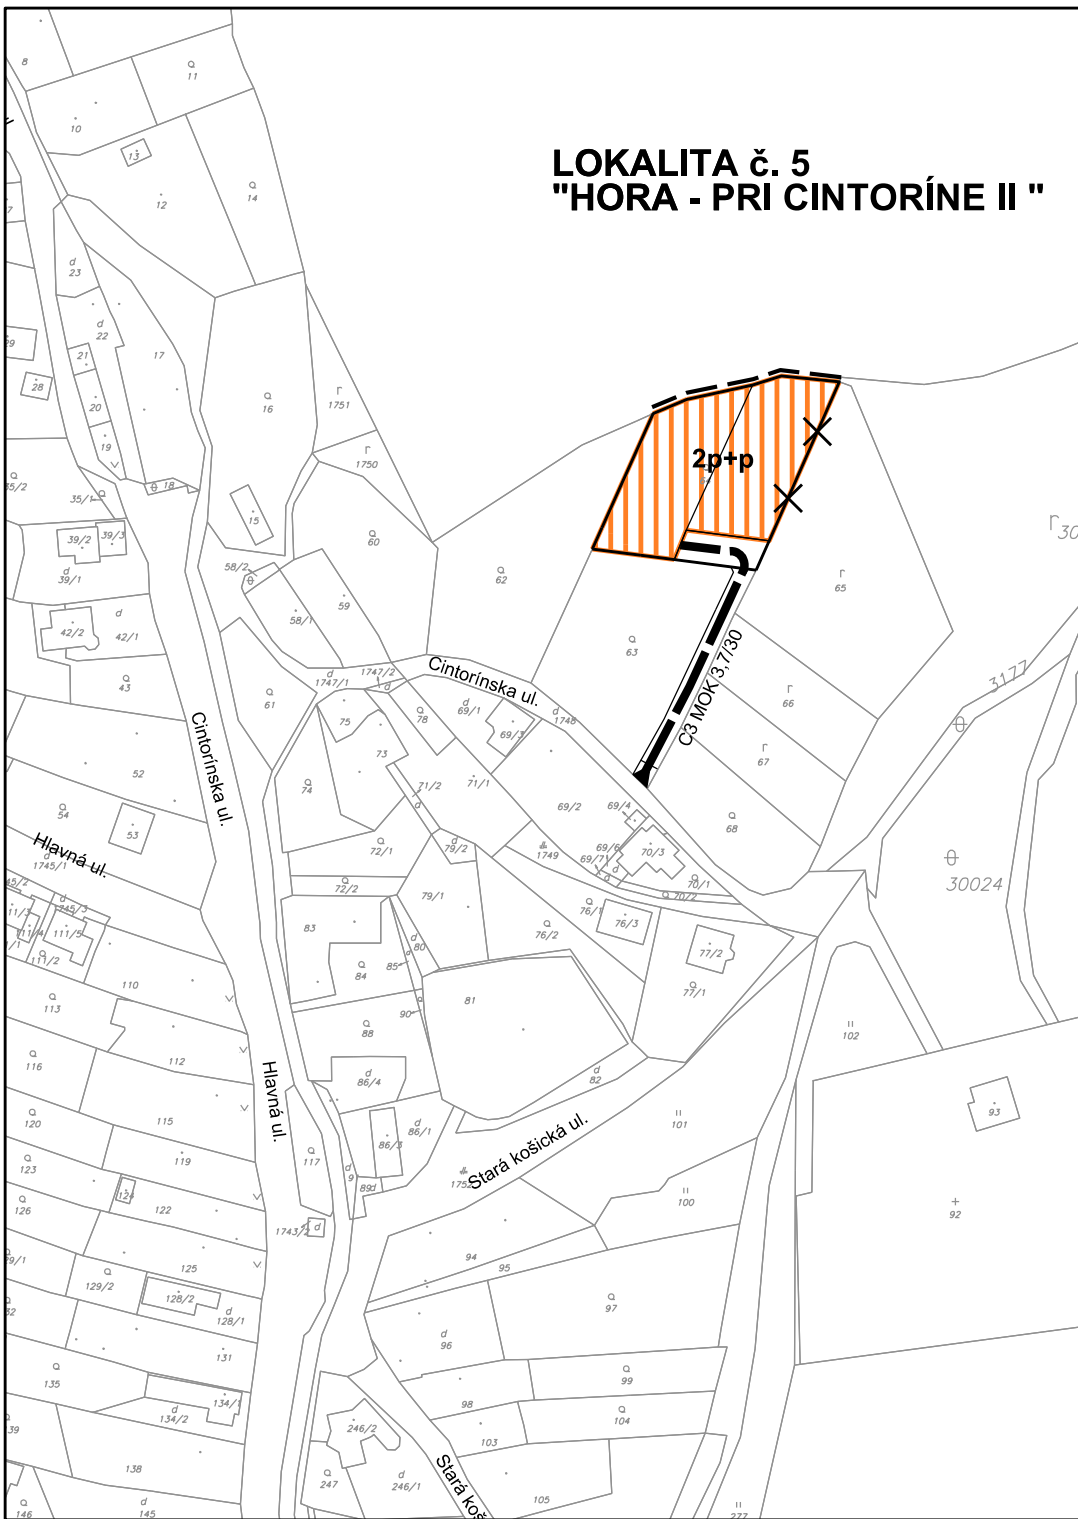

ZMENY A DOPLNKY č. 4 ÚZEMNÉHO PLÁNU OBCE NÍŽNY KLÁTOV NÁVRH M 1 : 2 000

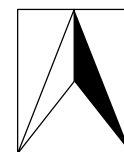

LEGENDA

- | | | |
|---|-------|---|
| STAV | NÁVRH | |
| A./ HRANICE, OCHRANNÉ PÁSMA | | |
| | | HRANICA ZASTAVANÉHO ÚZEMIA |
| | | ZRUŠENIE HRANICE ZASTAVANÉHO ÚZEMIA |
| B./ FUNKČNÉ VYUŽITIE ÚZEMIA OBCE | | |
| | | PLOCHY SO ZÁSTAVBOU RODINNÝCH DOMOV |
| C./ REGULAČNÉ PRVKY | | |
| | | MAXIMÁLNA PODLAŽNOSŤ ZÁSTAVBY |
| D./ VEREJNÁ DOPRAVA | | |
| | | MIESTNE PRÍSTUPOVÉ KOMUNIKÁCIE |
| | | TRIEDA A KATEGÓRIA MIESTNEJ KOMUNIKÁCIE |

Osoba s odbornou spôsobilosťou pre obstarávanie ÚPP a ÚPD Ing. Martin Hudec, Košice, registračné číslo 275

| | | |
|---|---|-----------------------------------|
| URBAN studio s.r.o. PROJEKTOVÁ KANCELÁRIA | URBANIZMUS-ÚZEMNÝ PLÁN-EKOLÓGIA-ZIVOTNÉ PROSTREDIE Košice, Letná ul. č. 45, www.urban.sk, urban@urban.sk | dátum spracovania: 2019 |
| názov dokumentácie: | ZMENY A DOPLNKY č. 4 ÚZEMNÉHO PLÁNU OBCE NÍŽNY KLÁTOV - NÁVRH | |
| názov výkresu: | KOMPLEXNÝ VÝKRES, NÁVRH VEREJNEJ DOPRAVY | |
| autor: ING, ARCH, D, HUDEC | projektant: ING, ARCH, D, HUDEC | |
| ARCHIGRAPH STUDIO | grafik: Eva Paľášinová ARCHITEKTONICKO-GRAFICKÉ ŠTÚDIO, Letná 45, 041 91 Košice | mierka: 1:2000 |

1