

názov:

OBECNÝ ÚRAD NIŽNÝ KLÁTOV
zvyšenie energetickej účinnosti

miesto stavby
NIŽNÝ KLÁTOV
okr. Košice - okolie
č.p. C KN: 192
k.ú. Nižný Klátov

investor
obec NIŽNÝ KLÁTOV
Hlavná 1/1, 044 12 Nižný Klátov
v zasl. Ing. Gabriela Šančíkova

vyracoval
Ing. arch. Katarína Bobrovská

ARCHING s.r.o.
Žitkova 39, 040 01 Košice


zodpovedný projektant
Ing. arch. **MARIÁN BOBROVSKÝ**
autor architekt. reg. č. 0625 AA

dátum: 04/2019

obsah výkresu:
PĎDORYS 1.PP - JEŠTUVJÚCI STAV
(BÚRACIE PRÁCE)

mierka: **1:100**

č. výkresu: **02** formát: **3x44**

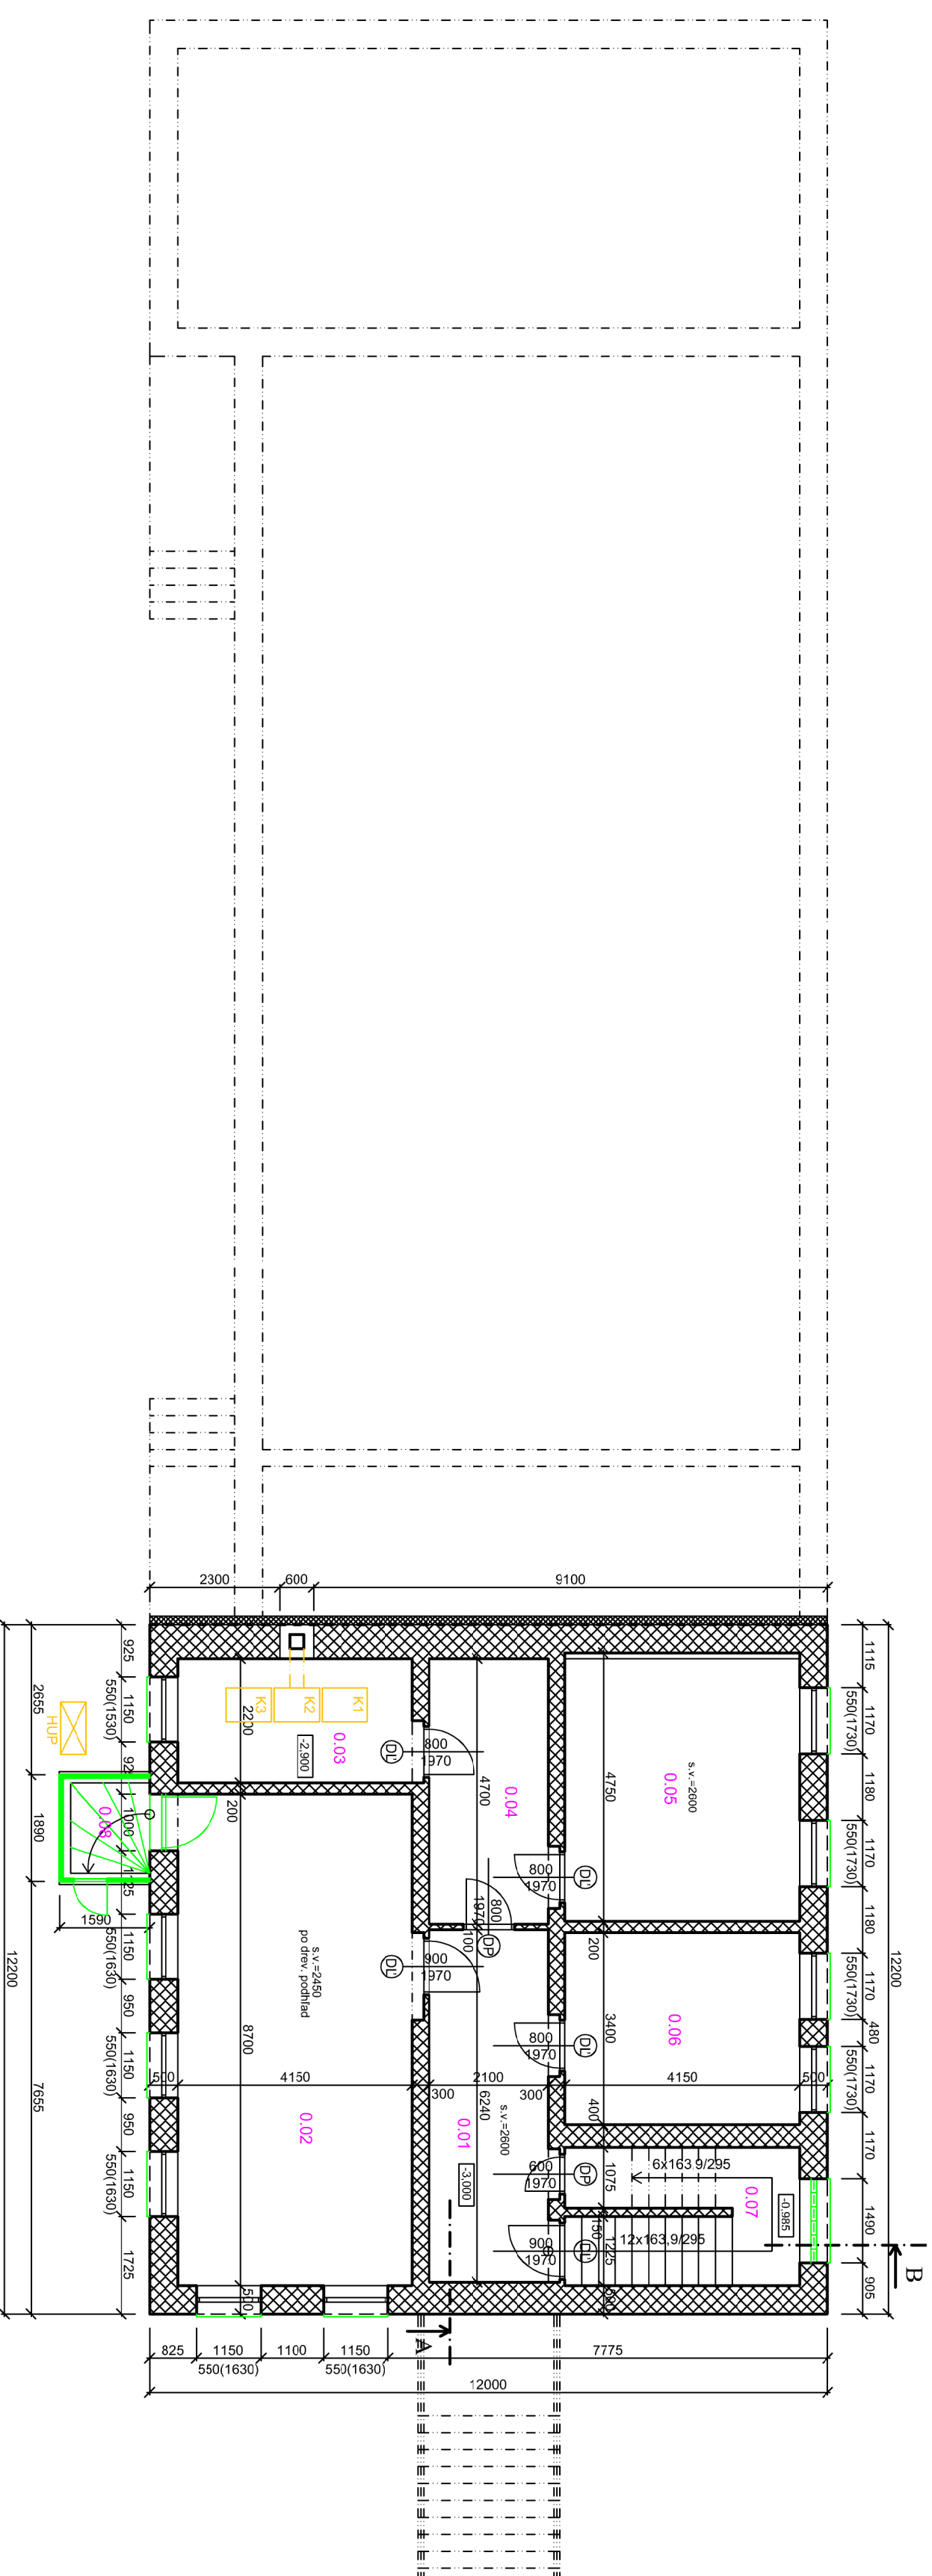

LEGENDA MIESTNOSTI:

Č.M.	NÁZOV MIESTNOSTI	PLOCHA [m ²]	PODLAHY	STĚNY	STROPY	POZNÁMKA
0.01	CHODBA	13,8	BET. PODL.	OMIETKA BIELA	OMIETKA BIELA	
0.02	SKLAD	36,7	BET. PODL.	OMIETKA BIELA	OMIETKA BIELA	
0.03	KOTOLIŇA	9,4	BET. PODL.	OMIETKA BIELA	DREV. OBKL.	
0.04	CHODBA	10,1	BET. PODL.	OMIETKA BIELA		
0.05	SKLAD	19,7	BET. PODL.	OMIETKA BIELA		
0.06	SKLAD	14,2	BET. PODL.	OMIETKA BIELA		
0.07	SCHOD. PRIESTOR	9,7	BET. PODL.	OMIETKA BIELA		
0.08	BOČNÝ VSTUP	2,5	BET. PODL.			

LEGENDA:

	JEŠTUVJÚCE KONŠTRUKCIE
	BÚRACIE PRÁCE

