

názov:

OBEČNÝ ÚRAD NIŽNÝ KLÁTOV
zvyšenie energetickej účinnosti

miesto stavby
NIŽNÝ KLÁTOV
 okr. Košice - okolie
 č.p. C KN: 192
 k.ú. Nižný Klátov

investor
obec NIŽNÝ KLÁTOV
 Hlavná 1/1, 044 12 Nižný Klátov
 v zasl. Ing. Gabriela Šančíkovej

vypracoval
 Ing. arch. Katarína Bobrovská

ARCHING s.r.o.
 Žilžkova 39, 040 01 Košice


zodpovedný projektant
 Ing. arch. MARIÁN BOBROVSKÝ
 autor architektky reg. č. 0625 AA

dátum: 04/2019

obsah výkresu:
PÔDORYS 2 NP - JEŠTUVJÚCI STAV
(BÚRACIE PRÁCE)

mierka: **1:100**

č. výkresu: **04** formát: **3x44**

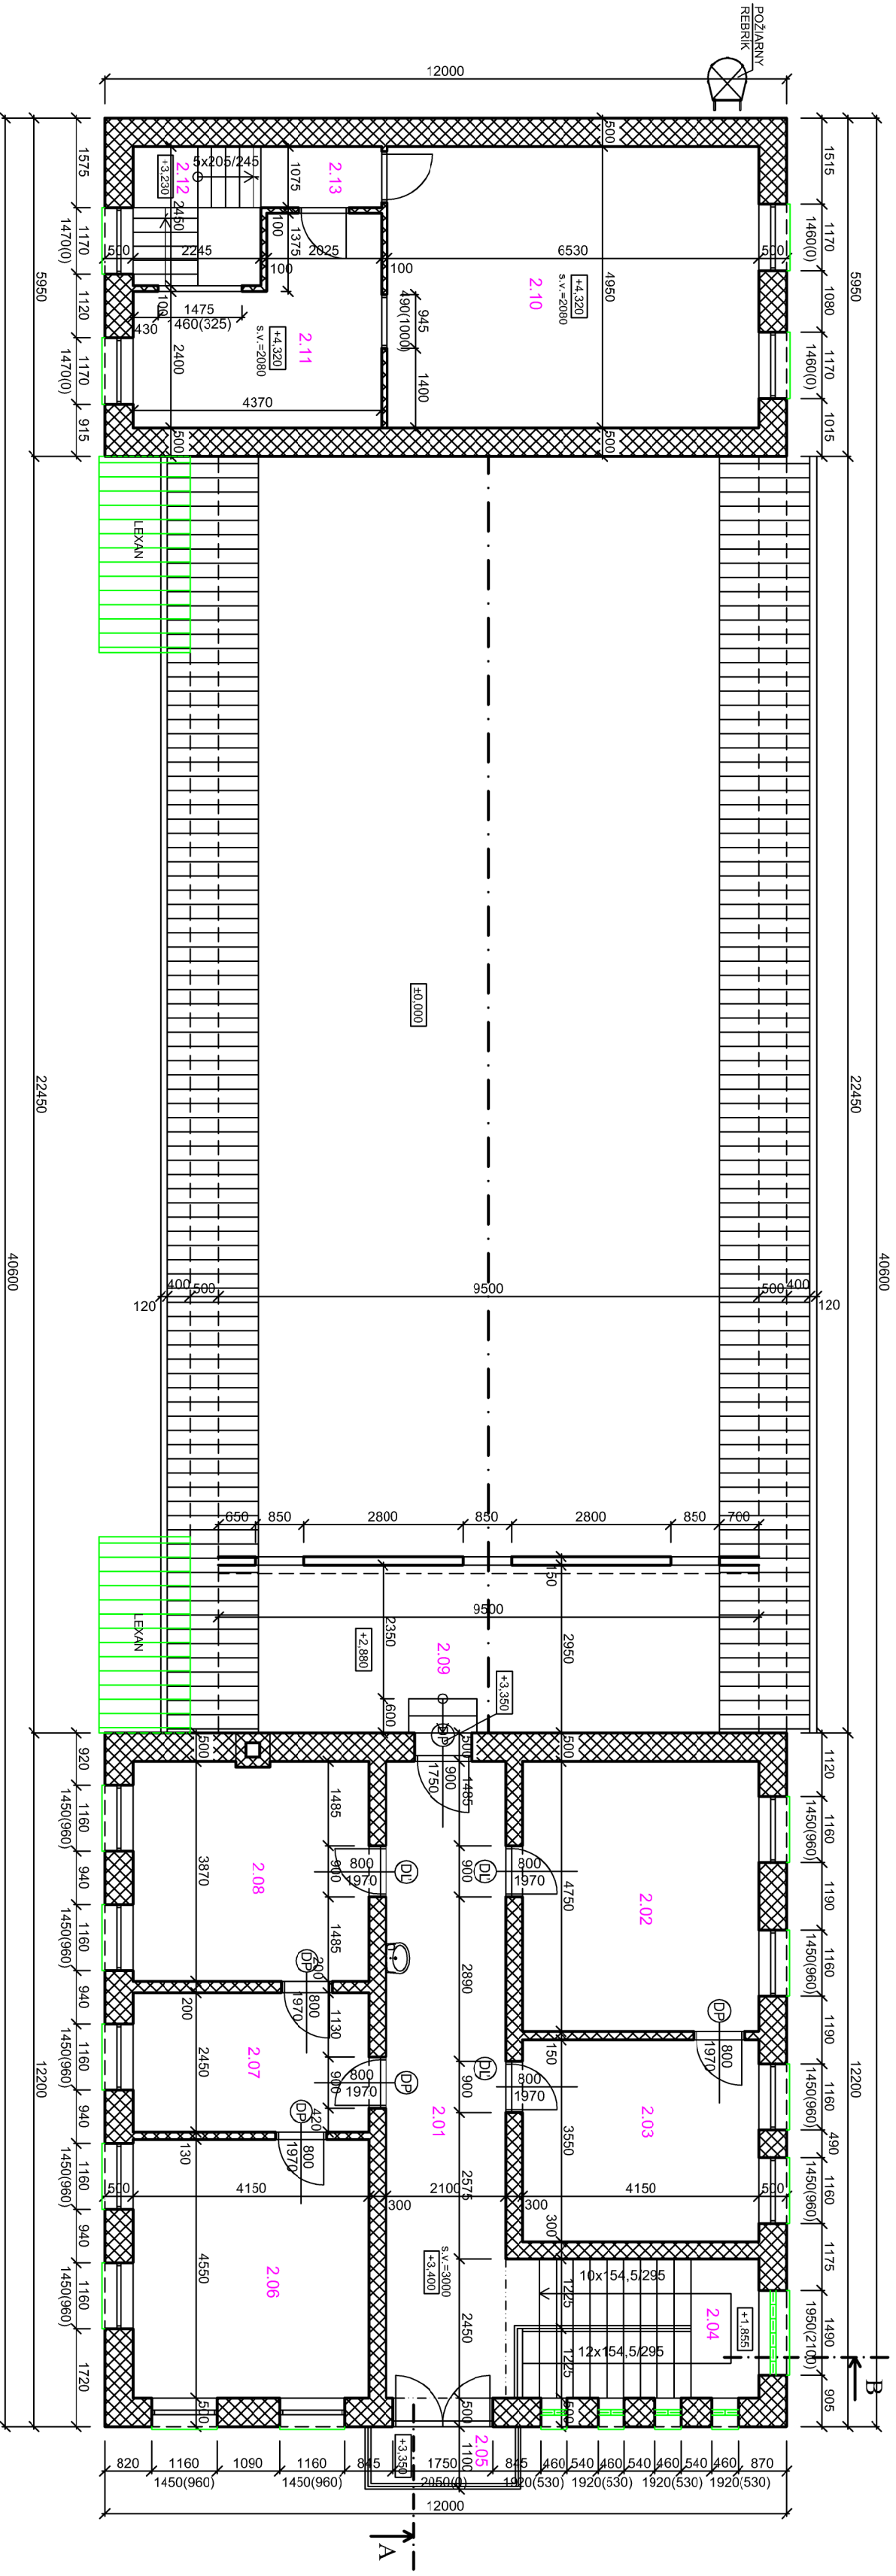

LEGENDA MIESTNOSTI:

Č.M.	NAZOV MIESTNOSTI	PLOCHA [m ²]	PODLAŽIA	STĚNY	STROPY	POZNÁMKA
2.01	CHOĎBA	25,3	KER.DUŽBA			
2.02	POŠŤA	19,9	KER.DUŽBA	OMIETKA BIELA		
2.03	POŠŤA	15,0	KER.DUŽBA		OMIETKA BIELA	
2.04	SCHOD. PRIESTOR	10,3	KER.DUŽBA			
2.05	BALKÓN	3,0	KER.DUŽBA			
2.06	KANCELÁRIA	18,9	KER.DUŽBA			
2.07	SEKRETÁRKA	10,2	KER.DUŽBA			
2.08	KANCELÁRIA	16,1	KER.DUŽBA	OMIETKA BIELA		
2.09	ARCHÍV	28,1	BET. PODL.			
2.10	KNIŽNICA	32,3	KOBEREC			
2.11	KLUBOVŇA	13,3	LINOLEUM			
2.12	SCHOD. PRIESTOR	4,3	OCEL. BET.			
2.13	CHOĎBA	2,3	KOBEREC			

LEGENDA:

 JEŠTUVJÚCE KONŠTRUKCIE

 BÚRACIE PRÁCE

