

názov:

**OBECNÝ ÚRAD NIŽNÝ KLÁTOV**  
**zvýšenie energetickej účinnosti**

miesto stavby  
**NIŽNÝ KLÁTOV**  
okr. Košice - okolie  
č.p. C KN: 192  
k.ú. Nižný Klátov

investor  
**obec NIŽNÝ KLÁTOV**  
Hlavná 1/1, 044 12 Nižný Klátov  
v zasl. Ing. Gabriela Staniková

vypracoval  
Ing. arch. Katarína Bobrovská

**ARCHING** s.r.o.  
Žitkova 39, 040 01 Košice


zodpovedný projektant  
Ing. arch. **MARIÁN BOBROVSKÝ**  
autor. architekt reg. č. 0625 AA

dátum: 04/2019

obsah výkresu:  
**PŮBORYS STRECHY - JESTVUJÚCI STAV**  
**(BŮRACIE PRÁCE)**

mierka: **1:100**

č. výkresu: **05** formát: **3xA4**

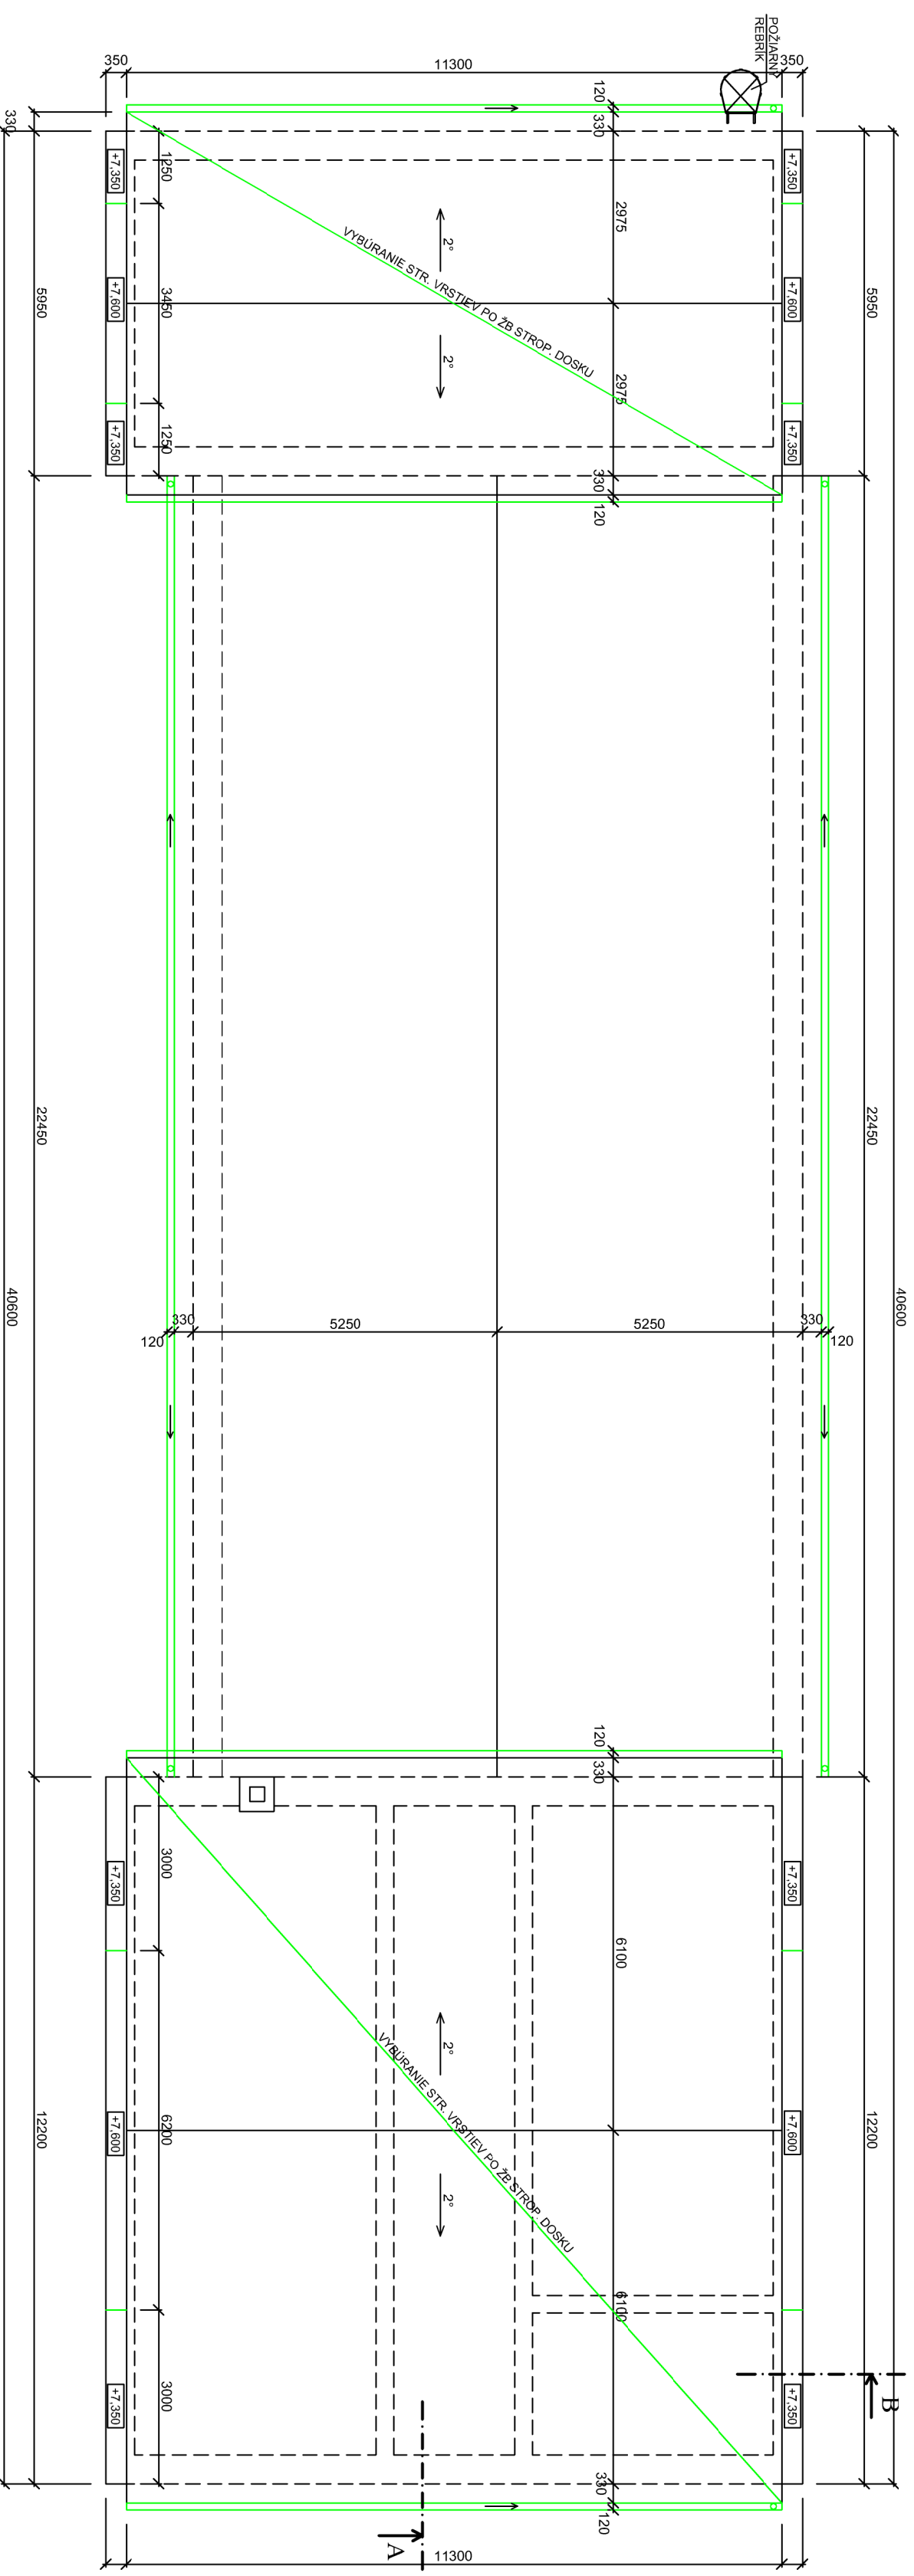

**LEGENDA:**

- JESTVUJUČE KONŠTRUKCIE
- BŮRACIE PRÁCE

