

názov:

OBCENÝ ÚRAD NIŽNÝ KLÁTOV
zvyšenie energetickej účinnosti

miesto stavby
NIŽNÝ KLÁTOV
 okr. Košice - okolie
 č.p. C KN: 192
 k.ú. Nižný Klátov

investor
obec NIŽNÝ KLÁTOV
 Hlavná 1/1, 044 12 Nižný Klátov
 v zasl. Ing. Gabriela Šančíkovej

vypracoval
 Ing. arch. Katarína Bobrovská

ARCHING s.r.o.
 Žitkova 39, 040 01 Košice



zodpovedný projektant
 Ing. arch. **MARIÁN BOBROVSKÝ**
 autor architekt reg. č. 0625 AA

dátum: 04/2019

obsah výkresu:
REZ A-A', REZ B-B' - JESTVUJÚCI STAV
(BÚRACIE PRÁČE)

mierka: **1:100**

č. výkresu: **06** formát: **3x44**

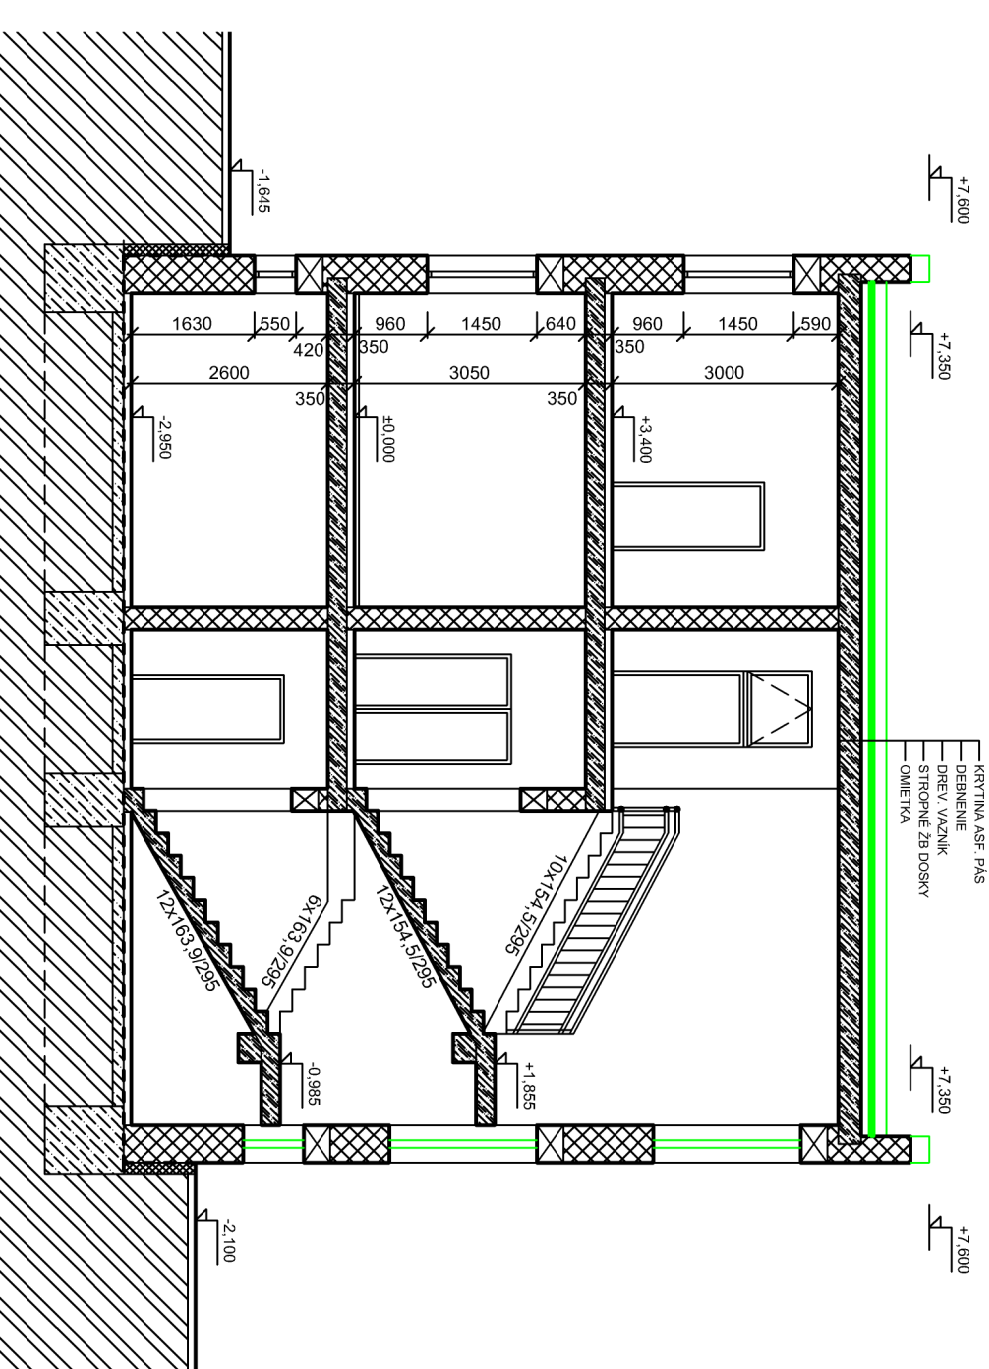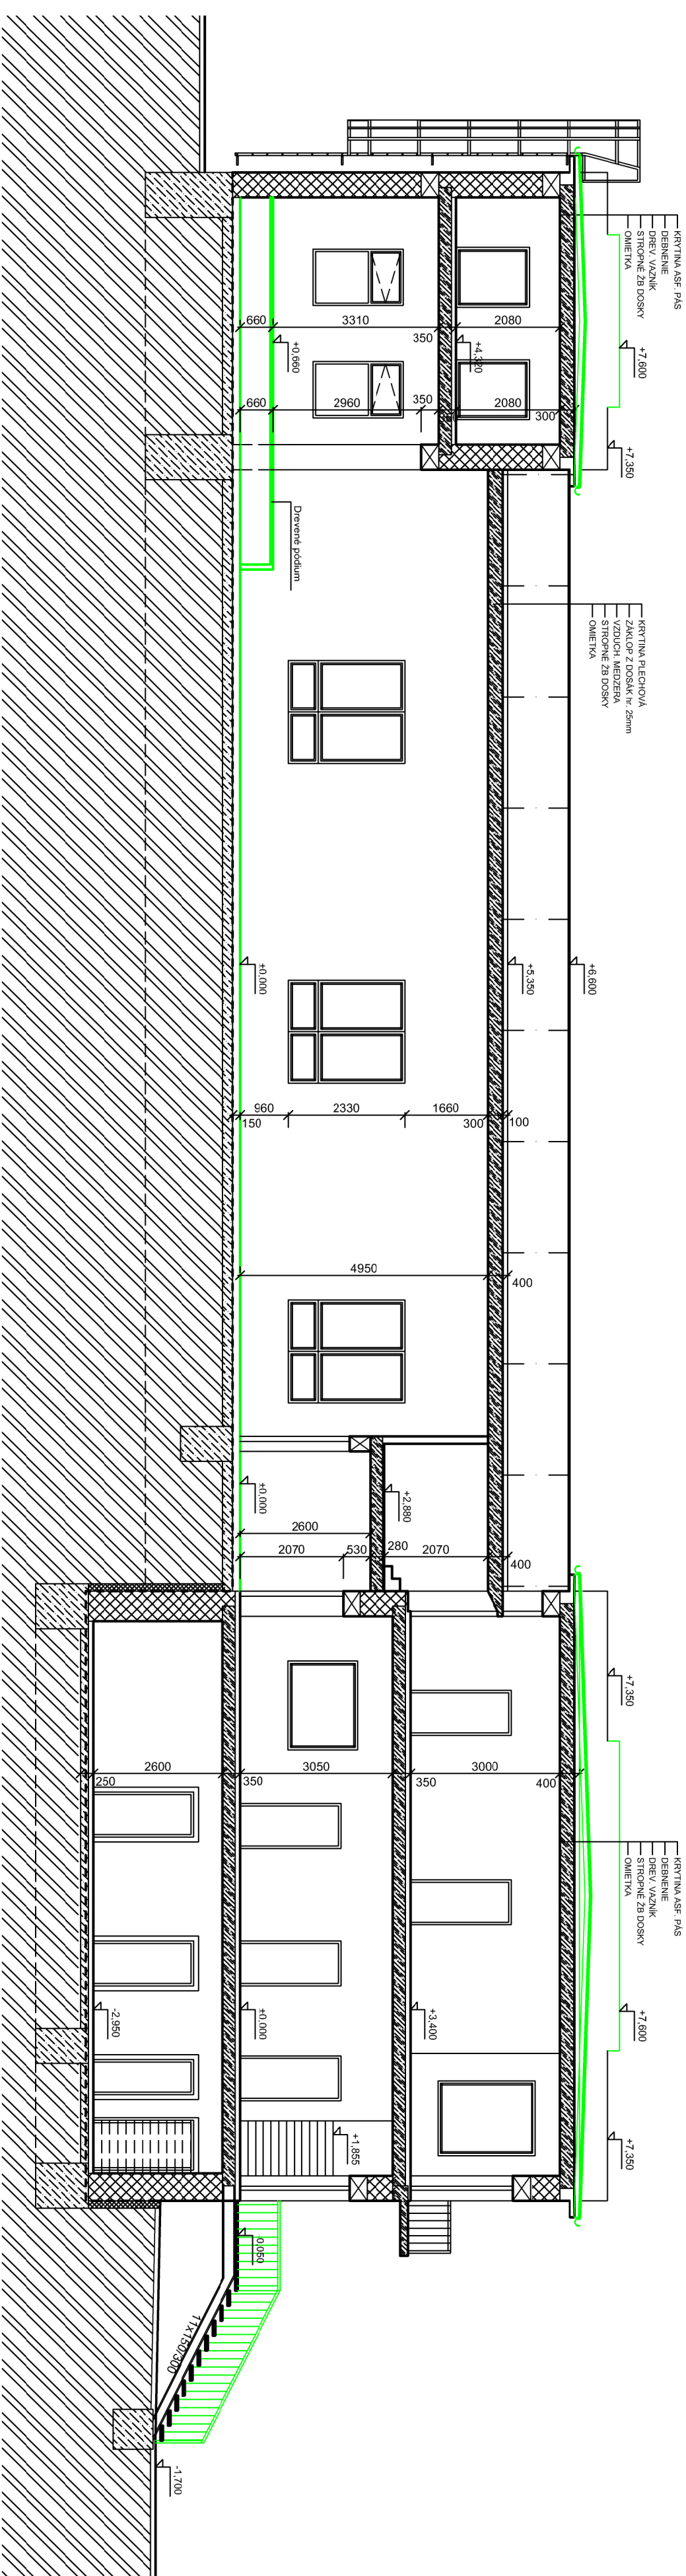

LEGENDA:

- JESTVUJÚCE KONŠTRUKCIE
- BÚRACIE PRÁČE