

názov:

**OBECCNÝ ÚRAD NÍŽNY KLÁTOV**  
**zvýšenie energetickej účinnosti**

miesto stavby  
**NÍŽNY KLÁTOV**  
okr. Košice - okolie  
č.p. C KN: 192  
k.ú. Nižný Klátov

investor  
**obec NÍŽNY KLÁTOV**  
Hlavná 1/1, 044 12 Nižný Klátov  
v zasl. Ing. Gabriela Šaniková

vypracoval  
Ing. arch. Katarína Bobrovská

**ARCHING** s.r.o.  
Žitkova 39, 040 01 Košice


zodpovedný projektant  
Ing. arch. MARIÁN BOBROVSKÝ  
autor architekt reg. č. 0625 AA

dátum: 04/2019

obsah výkresu:  
**PŔBORYS 1.NP - NAVRHOVANÝ STAV**  
**(DOSTAVOVACIE PRÁCE)**

mierka: **1:100**

č. výkresu: **10** formát: **3x44**

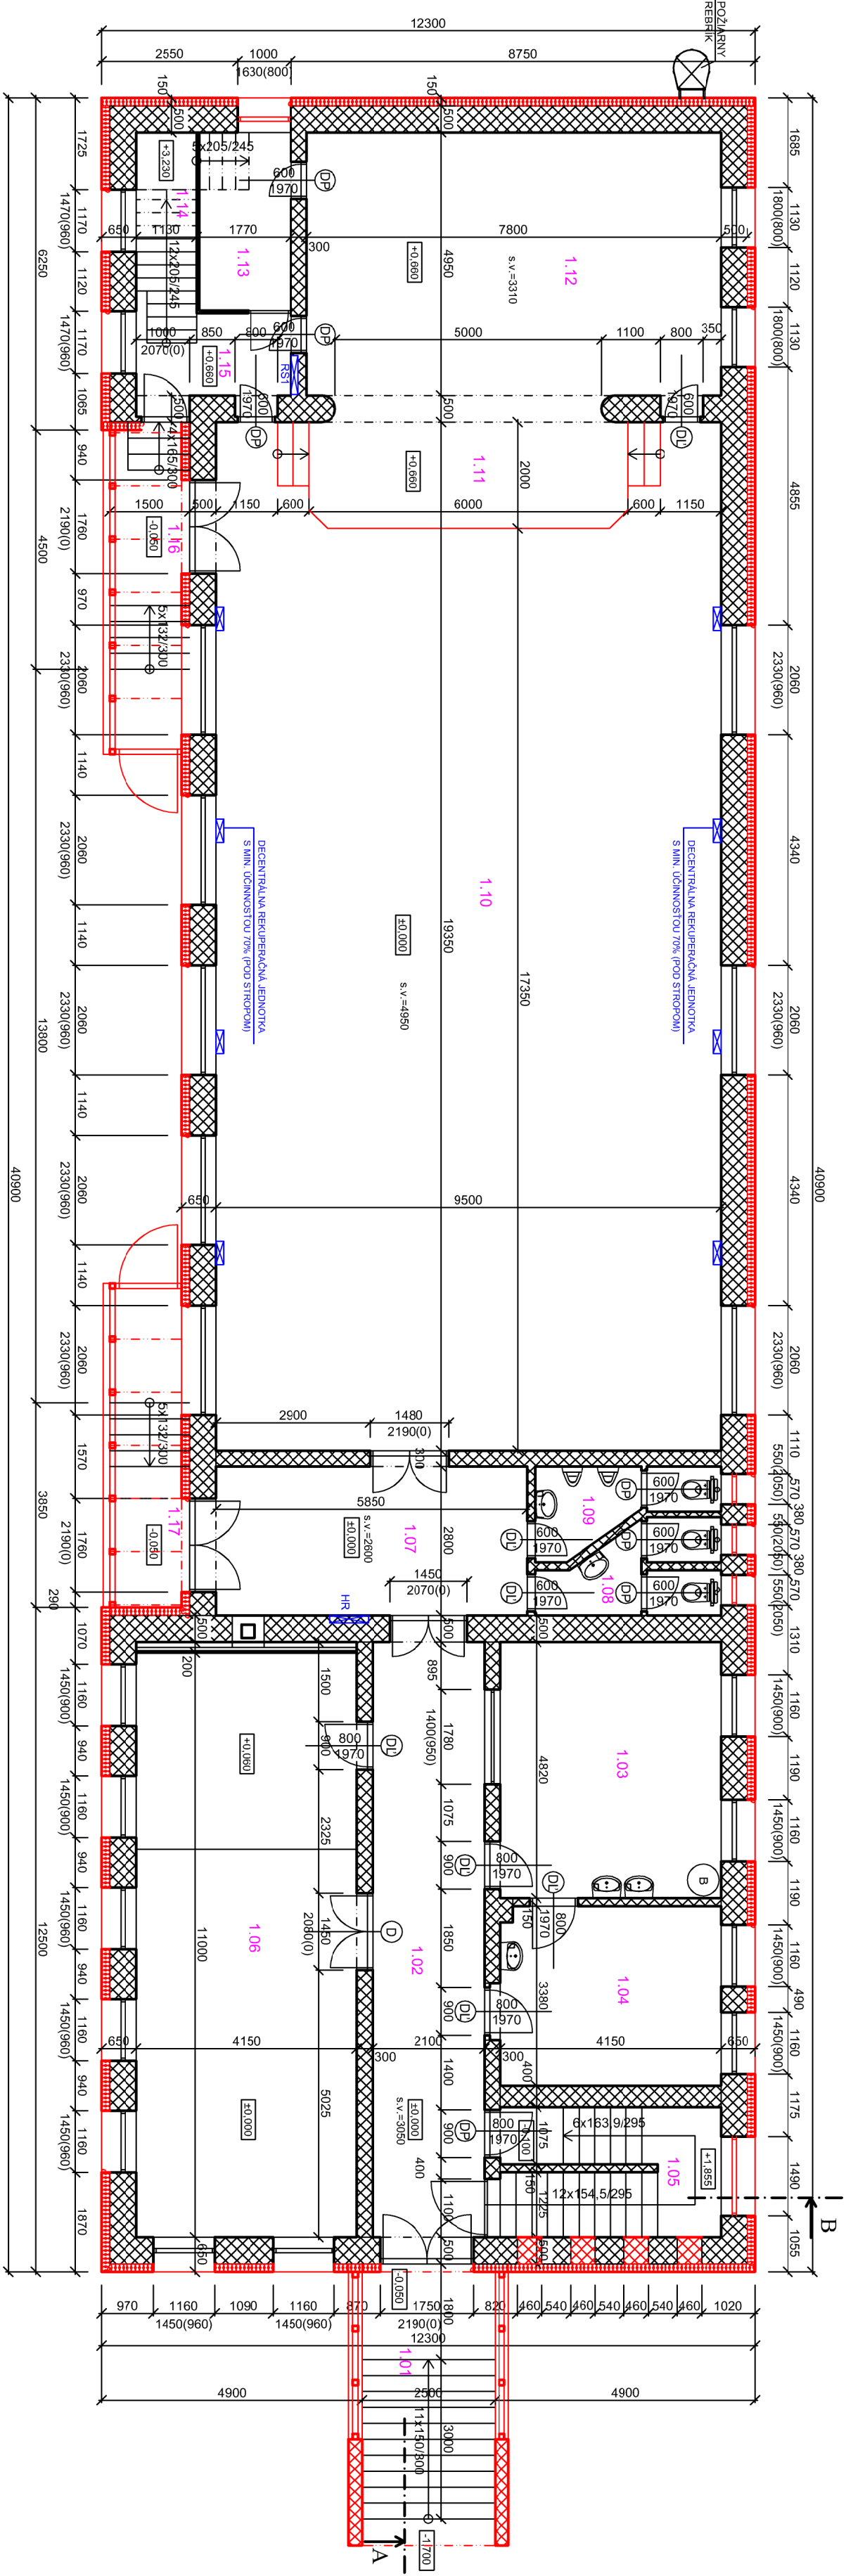

**LEGENDA MIESTNOSTI:**

| Č.M. | NAZOV MIESTNOSTI  | PLOCHA [m <sup>2</sup> ] | UPRAVA POUVROCHOV PODLAHY | STENY         | STROPY | POZNÁMKA    |
|------|-------------------|--------------------------|---------------------------|---------------|--------|-------------|
| 1.01 | VSTUPNÝ PRIESTOR  | 12,1                     | OCIEL. BET.               |               |        |             |
| 1.02 | CHODBA            | 24,1                     | KER.DLAŽBA                |               |        |             |
| 1.03 | KUCHYŇA           | 20,2                     | PROTÍŠM. DL.              |               |        | K.OB.v=1,6m |
| 1.04 | SKLAD             | 14,2                     | KER.DLAŽBA                |               |        |             |
| 1.05 | SCHOD. PRIESTOR   | 10,3                     | KER.DLAŽBA                |               |        |             |
| 1.06 | OBRAVNÁ MIESTNOSŤ | 46,6                     | LINOLEUM                  |               |        |             |
| 1.07 | CHODBA            | 17,4                     | KER.DLAŽBA                |               |        |             |
| 1.08 | WC ŽENY           | 4,9                      | KER.DLAŽBA                | OMIETKA BIELA |        | K.OB.v=1,5m |
| 1.09 | WC MUŽI           | 4,2                      | KER.DLAŽBA                | OMIETKA BIELA |        | K.OB.v=1,5m |
| 1.10 | SALA              | 172,7                    | PARKETY                   |               |        |             |
| 1.11 | PODIUM            | 11,9                     | DREV. PODL.               |               |        |             |
| 1.12 | ZAKULISIE         | 41,5                     | DREV. PODL.               |               |        |             |
| 1.13 | SKLAD             | 5,3                      | KER.DLAŽBA                |               |        |             |
| 1.14 | SCHOD. PRIESTOR   | 4,3                      | KER.DLAŽBA                |               |        |             |
| 1.15 | CHODBA            | 4,9                      | KER.DLAŽBA                |               |        |             |
| 1.16 | VSTUPNÝ PRIESTOR  | 7,0                      | KER.DLAŽBA                |               |        |             |
| 1.17 | VSTUPNÝ PRIESTOR  | 6,0                      | KER.DLAŽBA                |               |        |             |

**LEGENDA:**

- JEŠTVUJUCE KONŠTRUKCIE
- DOSTAVOVACIE PRÁCE

