

názov:

OBCENÝ ÚRAD NIŽNÝ KLÁTOV
zvyšenie energetickej účinnosti

miesto stavby
NIŽNÝ KLÁTOV
okr. Košice - okolie
č.p. C KN: 192
k.ú. Nižný Klátov

investor
obec NIŽNÝ KLÁTOV
Hlavná 1/1, 044 12 Nižný Klátov
v zasl. Ing. Gabriela Šančíkovej

vyraboval
Ing. arch. Katarína Bobrovská

ARCHING s.r.o.
Žitkova 39, 040 01 Košice


zodpovedný projektant
Ing. arch. **MARIÁN BOBROVSKÝ**
autor architektiky reg. č. 0625 AA

dátum: 04/2019

obsah výkresu:
PÔDORYS 2 NP - NAVRHOVANÝ STAV
(DOSTAVOVACIE PRÁCE)

mierka: **1:100**

č. výkresu: **11** formát: **3x44**

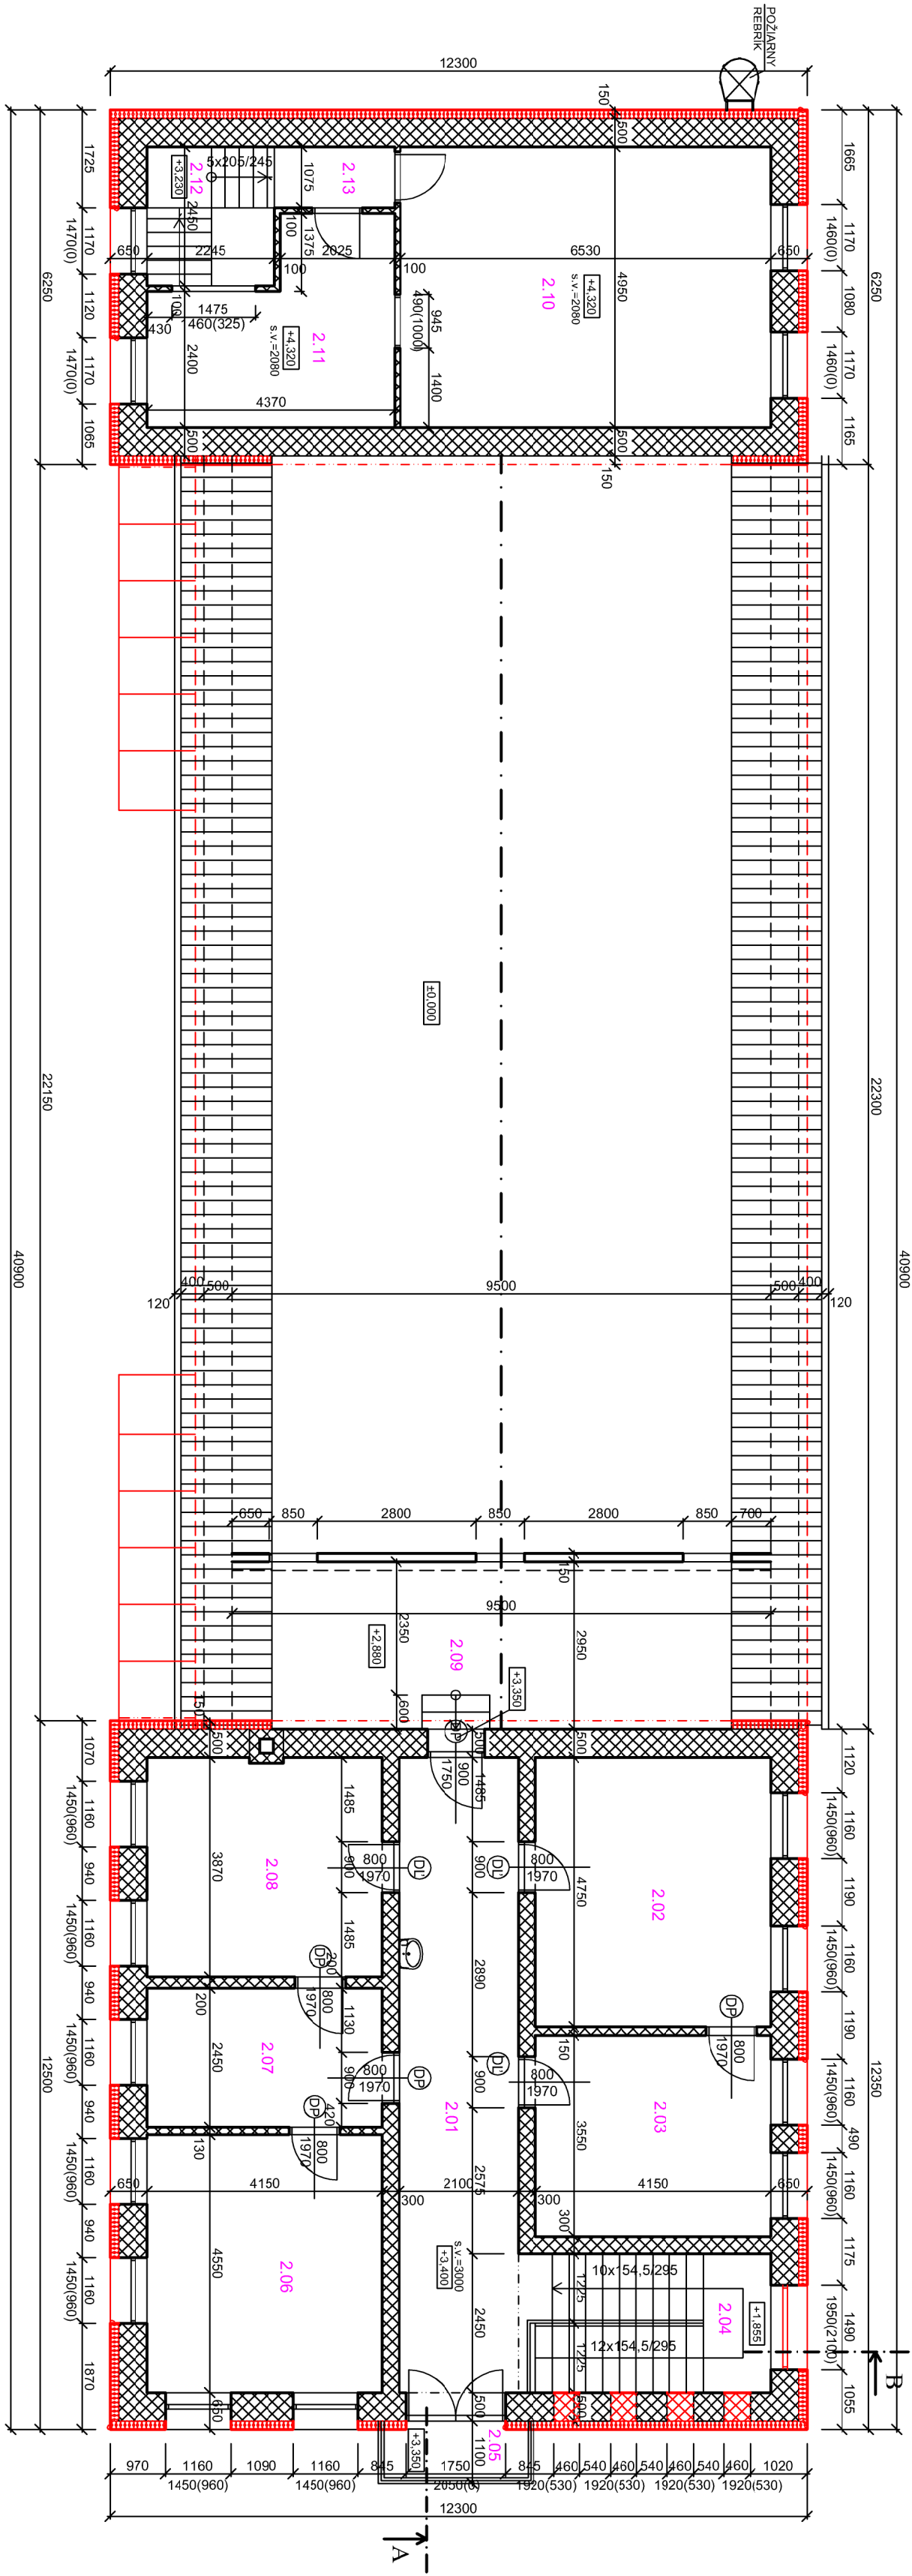

LEGENDA MIESTNOSTI:

Č.M.	NAZOV MIESTNOSTI	PLOCHA [m ²]	PRÁVA PLOCHY	STĚNY	STROPY	POZNÁMKA
2.01	CHODBA	25,3	KER.DUŽBA			
2.02	POŠTA	19,9	KER.DUŽBA	OMIETKA BIELA		
2.03	POŠTA	15,0	KER.DUŽBA		OMIETKA BIELA	
2.04	SCHOD. PRIESTOR	10,3	KER.DUŽBA			
2.05	BALKÓN	3,0	KER.DUŽBA			
2.06	KANCELÁRIA	18,9	KER.DUŽBA			
2.07	SEKRETÁRKA	10,2	KER.DUŽBA			
2.08	KANCELÁRIA	16,1	KER.DUŽBA	OMIETKA BIELA		
2.09	ARCHÍV	28,1	BET. PODL.		OMIETKA BIELA	
2.10	KNIŽNICA	32,3	KOBEREC			
2.11	KLUBOVNA	13,3	LINOLEUM			
2.12	SCHOD. PRIESTOR	4,3	OCEL. BET.			
2.13	CHODBA	2,3	KOBEREC			

LEGENDA:

- JEŠTUVUJE KONŠTRUKCIE
- DOSTAVOVACIE PRÁCE

