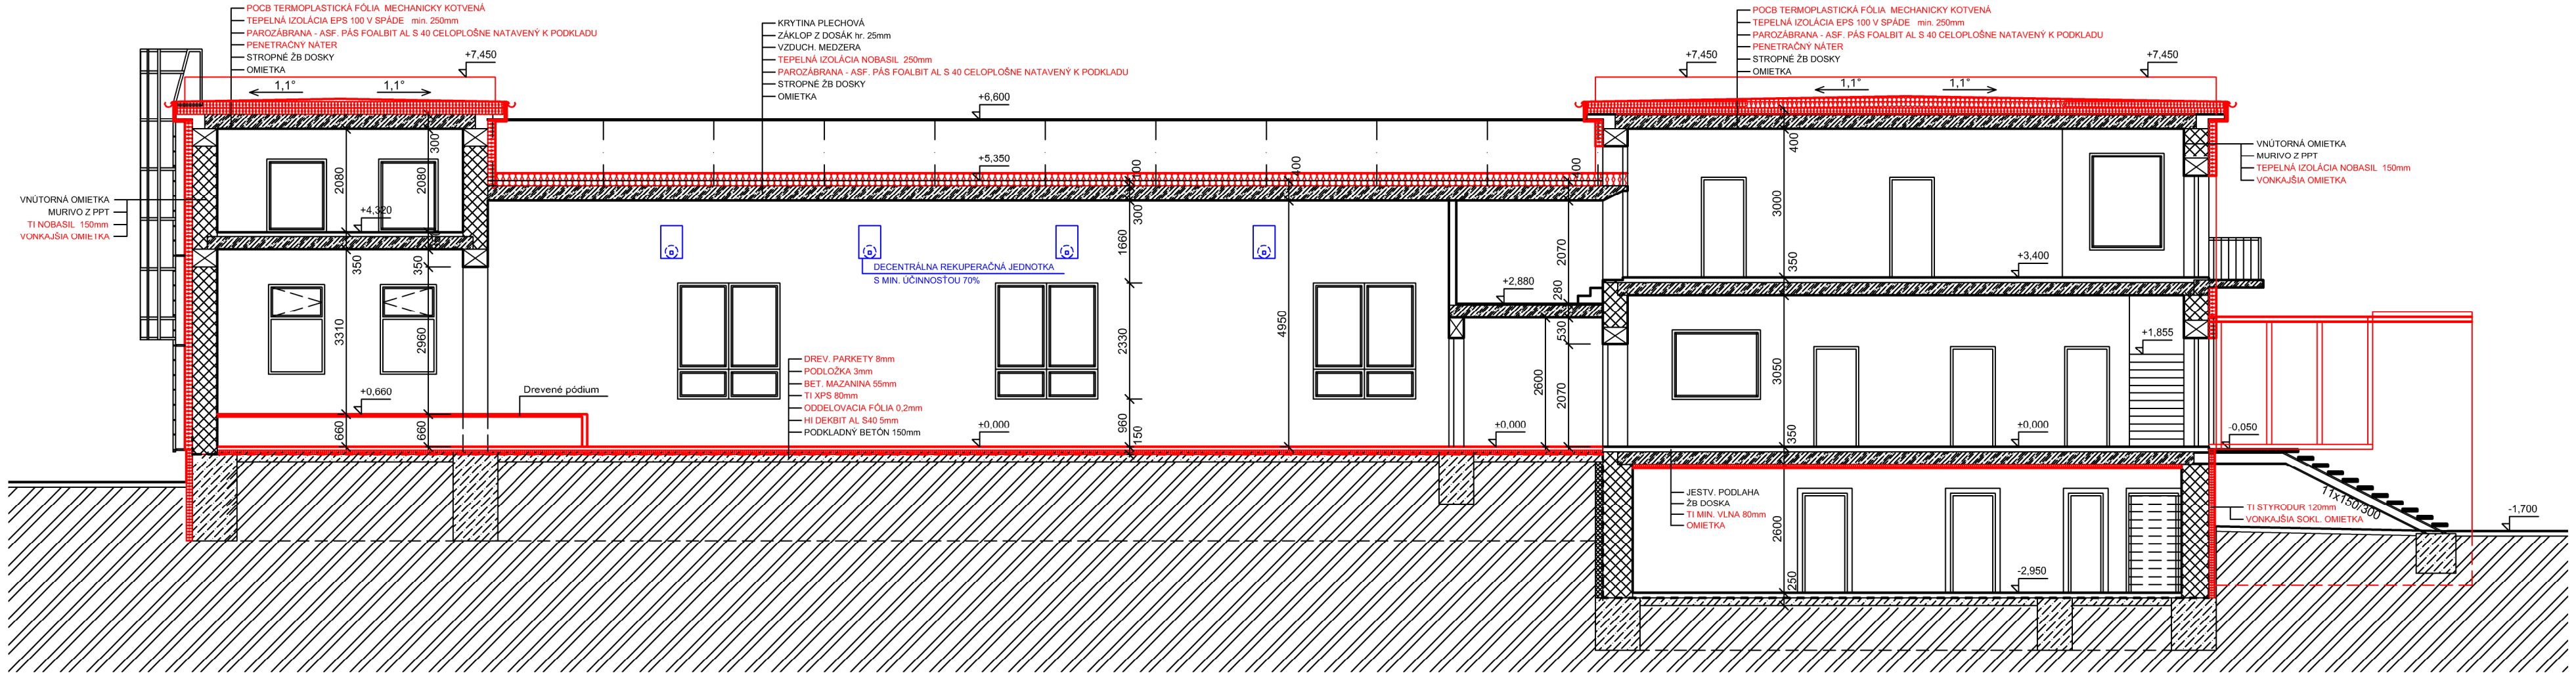

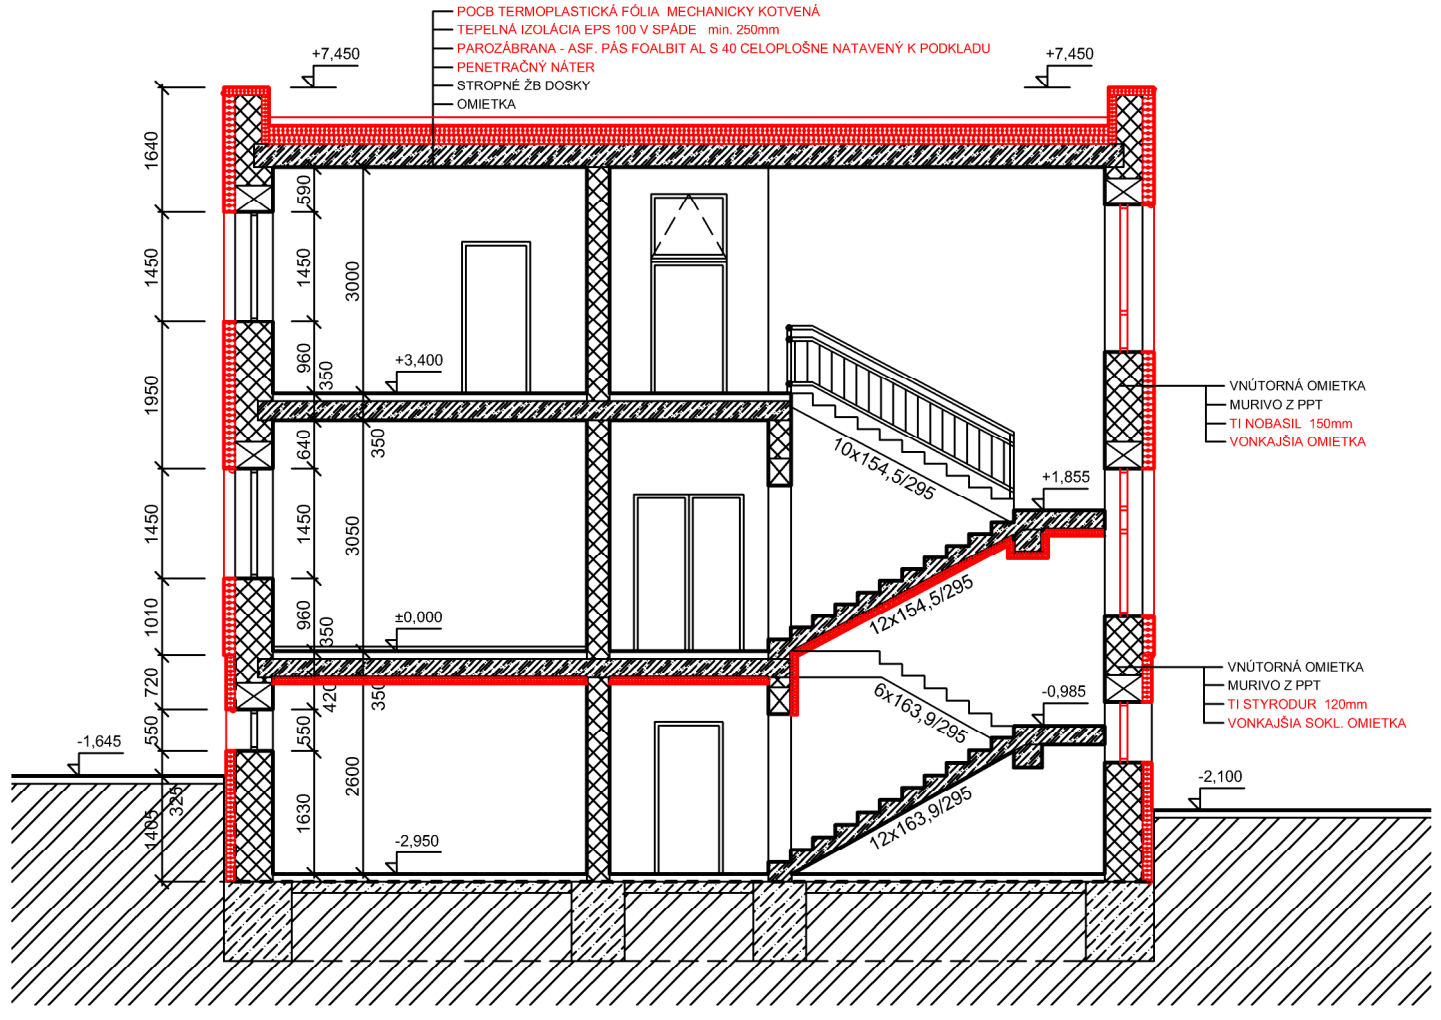

LEGENDA:

- JESTVUJÚCE KONŠTRUKCIE
- DOSTAVOVACIE PRÁCE

Dokumentácia pre stavebné povolenie

názov:

OBECNÝ ÚRAD NIŽNÝ KLÁTOV

zvýšenie energetickej účinnosti

miesto stavby
NIŽNÝ KLÁTOV
okr. Košice - okolie
č.p. C KN: 192
k.ú. Nižný Klátov

investor
obec NIŽNÝ KLÁTOV
Hlavná 1/1, 044 12 Nižný Klátov
v zast. Ing. Gabriela Staníková

vypracoval
Ing. arch. Katarína Bobrovská

ARCHING s.r.o.
Žižkova 39, 040 01 Košice

zodpovedný projektant
Ing. arch. MARIÁN BOBROVSKÝ
autor. architekt reg. č. 0625 AA

dátum: 04/2019

obsah výkresu:
REZ A-A´, REZ B-B´ - NAVRHOVANÝ STAV (DOSTAVOVACIE PRÁCE)

mierka:	**1:100**
č. výkresu: **13**	formát: **3xA4**