

názov:

OBECCNÝ ÚRAD NIŽNÝ KLÁTOV
zvyšenie energetickej účinnosti

miesto stavby
NIŽNÝ KLÁTOV
okr. Košice - okolie
č.p. C KN: 192
k.ú. Nižný Klátov

investor

obec NIŽNÝ KLÁTOV
Hlavná 1/1, 044 12 Nižný Klátov
v zasl. Ing. Gabriela Staniková

vypracoval
Ing. arch. Katarína Bobrovská

ARCHING s.r.o.
Žitkova 39, 040 01 Košice

zodpovedný projektant
Ing. arch. **MARIÁN BOBROVSKÝ**
autor architekt reg. č. 0625 AA


dátum: 04/2019

obsah výkresu:

POHĽAD SEV., ZÁP. - NAVRHOVANÝ STAV
(DOSTAVOVACIE PRÁCE)

mierka: **1:100**

č. výkresu: **15** formát: **3xA4**

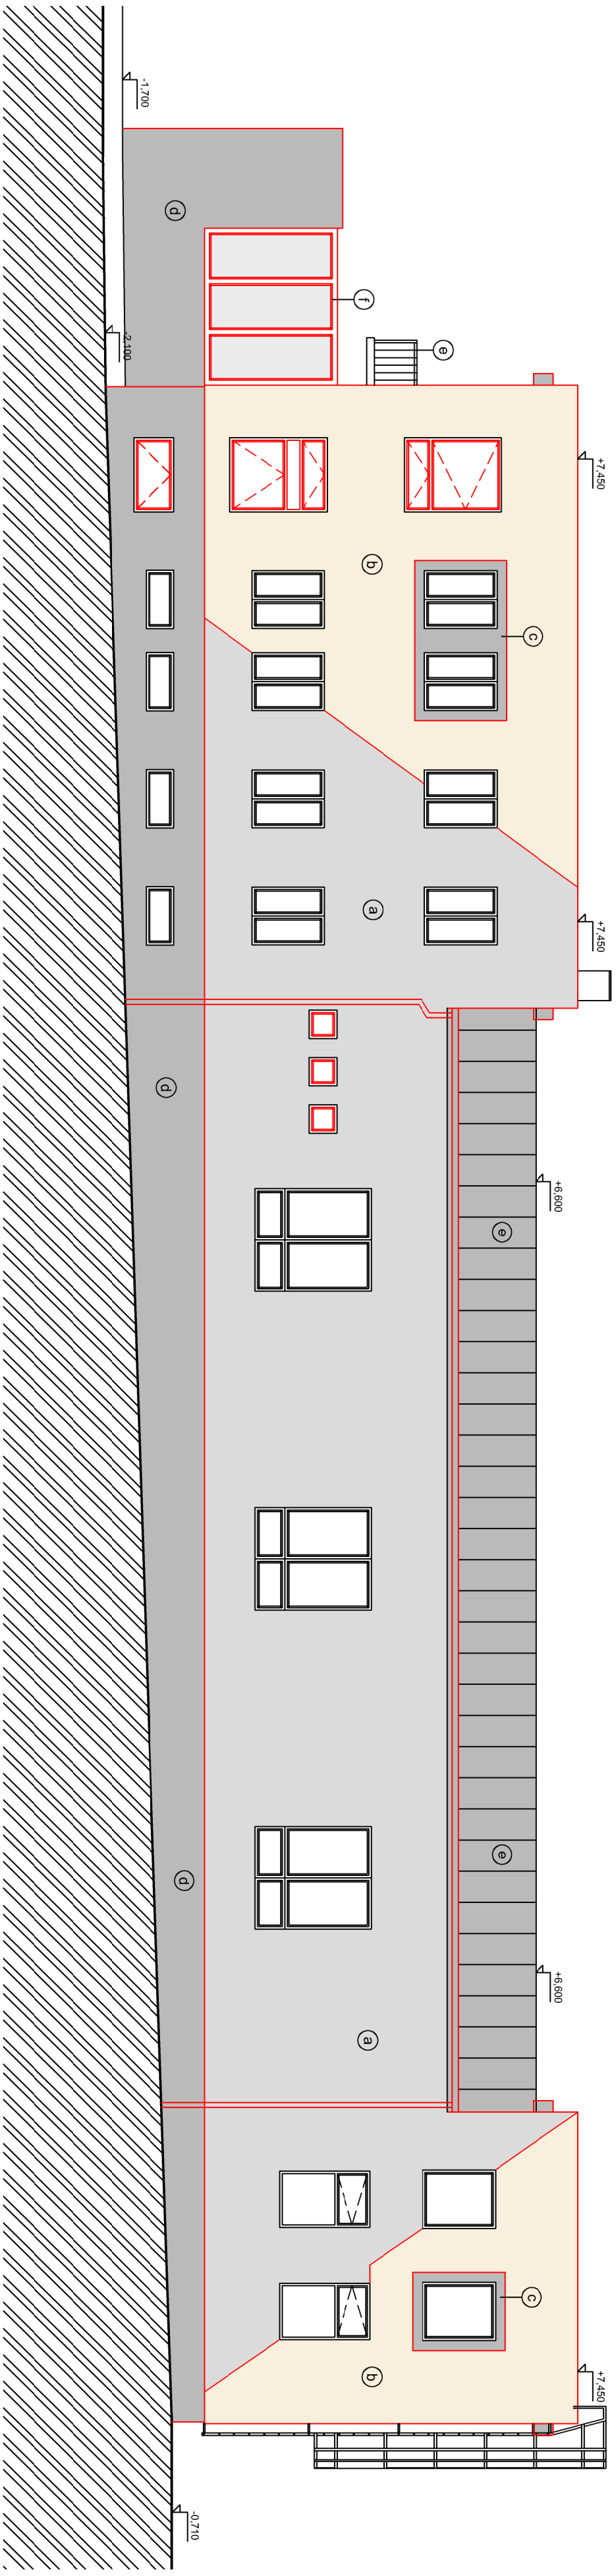

LEGENDA:

 JESTVUJUCE KONŠTRUKCIE

 DOSTAVOVACIE PRÁCE

VZORKOVNICA BAUMITT LIFE:

- (a)** SIVÁ 0905
- (b)** ŽLTÁ SVETLÁ 0076
- (c)** SIVÁ 0906
- (d)** SIVÁ MOZAIKTOP M330
- (e)** TM. SIVÁ RAL 7005
- (f)** PLAST SV. SIVÝ, ZASKLENIE DYMOVÉ ZRADLO

