

názov:

OBECNÝ ÚRAD NIŽNÝ KLÁTOV
zvyšenie energetickej účinnosti

miesto stavby
NIŽNÝ KLÁTOV
okr. Košice - okolie
č.p. C KN: 192
k.ú. Nižný Klátov

investor
obec NIŽNÝ KLÁTOV
Hlavná 1/1, 044 12 Nižný Klátov
v zasl. Ing. Gabriela Staniková

vyracoval
Ing. arch. Katarína Bobrovská

ARCHING s.r.o.
Žitkova 39, 040 01 Košice


zodpovedný projektant
Ing. arch. **MARIÁN BOBROVSKÝ**
autor architekti reg. č. 0625 AA

dátum: 04/2019

obsah výkresu:
POHĽAD JUŽ., VÝCH. - JESTVUJÚCI STAV
(BÚRACIE PRÁCE)

mierka: **1:100**

č. výkresu: **07** formát: **3xA4**

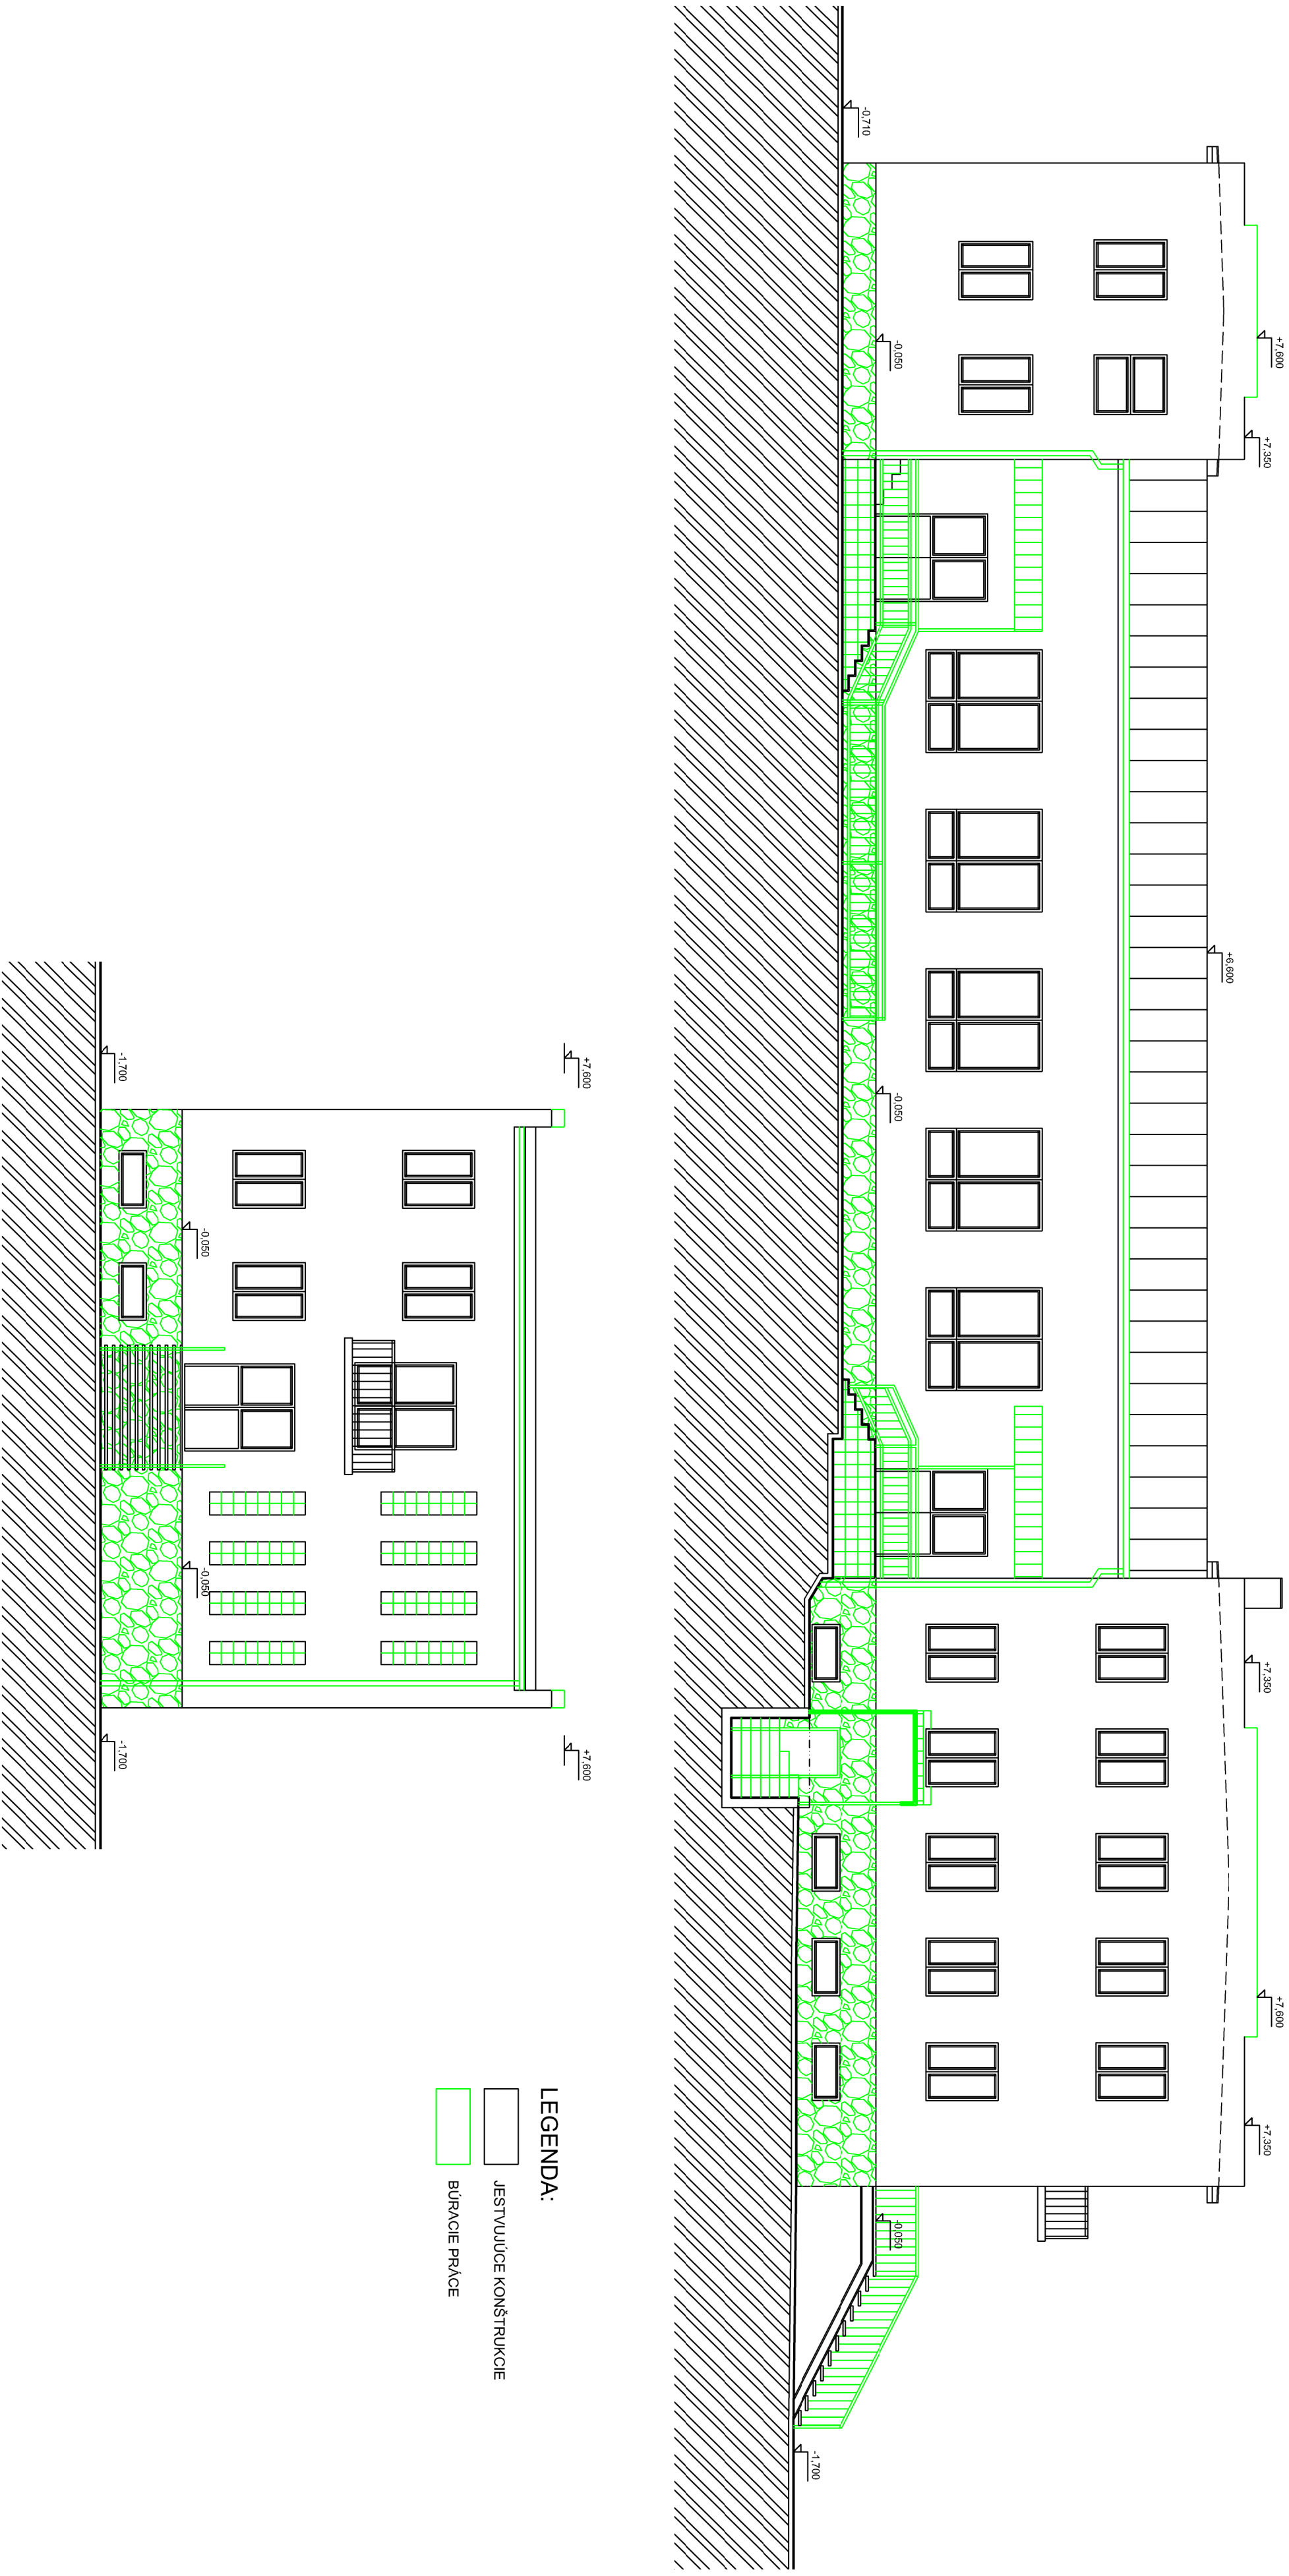

LEGENDA:

- JESTVUJÚCE KONŠTRUKCIE
- BÚRACIE PRÁCE